


1	Входная зона	9,2
2	Welcome zone	54,7
3	Архив	6,5
4	Водитель	6,3
5	Финансовый директор	19,9
6	ЗГД по экономике и производству	19,9
7	Собственник бизнеса	30,6
8	Генеральный директор	25,9
9	Коммерческий директор	15,6
10	ЗГД по закупкам, ЗГД по строительству	15,1
11	2 агронома + диспетчер	26,4
12	Директор по развитию	15,4
13	Юристы, бухгалтеры	26,3
14	Директор икорного дома	15,2
15	Сотрудники икорного дома	12
16	Резерв	12,2
17	Резерв	12,1
18	Сафин + 2	20,6
19	Руководитель цветочного направления	12
20	Опенспейс на 6 мест	32,8
21	Сотрудник службы безопасности	11,3
22	Лаундж зона	49
23	Кладовки, хранение	2,1
24	Коридор	33,7
25	Опенспейс на 4 места	17,2
26	Резервный кабинет	16,6
27	Переговорная на 20 мест	34,7
28	Секретарь	6,1
29	Сервизная	3,6
30	Серверная	6,5
31	Гардероб	8,2

Согласовано Должность	Фамилия	Дата	Подпись	Дизайн-проект.			
Заказчик		16.09.2025		Офис компании ГК Горкунов	Масштаб	Лист	Листов
Рук. студии	Митин В.	16.09.2025					
Дизайнер		16.09.2025		Размерный план			



1	Входная зона	9,2
2	Welcome zone	54,7
3	Архив	6,5
4	Водитель	6,3
5	Финансовый директор	19,9
6	ЗГД по экономике и производству	19,9
7	Собственник бизнеса	30,6
8	Генеральный директор	25,9
9	Коммерческий директор	15,6
10	ЗГД по закупкам, ЗГД по строительству	15,1
11	2 агронома + диспетчер	26,4
12	Директор по развитию	15,4
13	Юристы, бухгалтеры	26,3
14	Директор икорного дома	15,2
15	Сотрудники икорного дома	12
16	Резерв	12,2
17	Резерв	12,1
18	Сафин + 2	20,6
19	Руководитель цветочного направления	12
20	Опенспейс на 6 мест	32,8
21	Сотрудник службы безопасности	11,3
22	Лаундж зона	49
23	Кладовки, хранение	2,1
24	Коридор	33,7
25	Опенспейс на 4 места	17,2
26	Резервный кабинет	16,6
27	Переговорная на 20 мест	34,7
28	Секретарь	6,1
29	Сервизная	3,6
30	Серверная	6,5
31	Гардероб	8,2

Согласовано Должность	Фамилия	Дата	Подпись	Дизайн-проект.		
Заказчик		16.09.2025		Офис компании ГК Горкунов	Масштаб	Лист
Рук. студии	Митин В.	16.09.2025			--	
Дизайнер		16.09.2025		План мебели.		

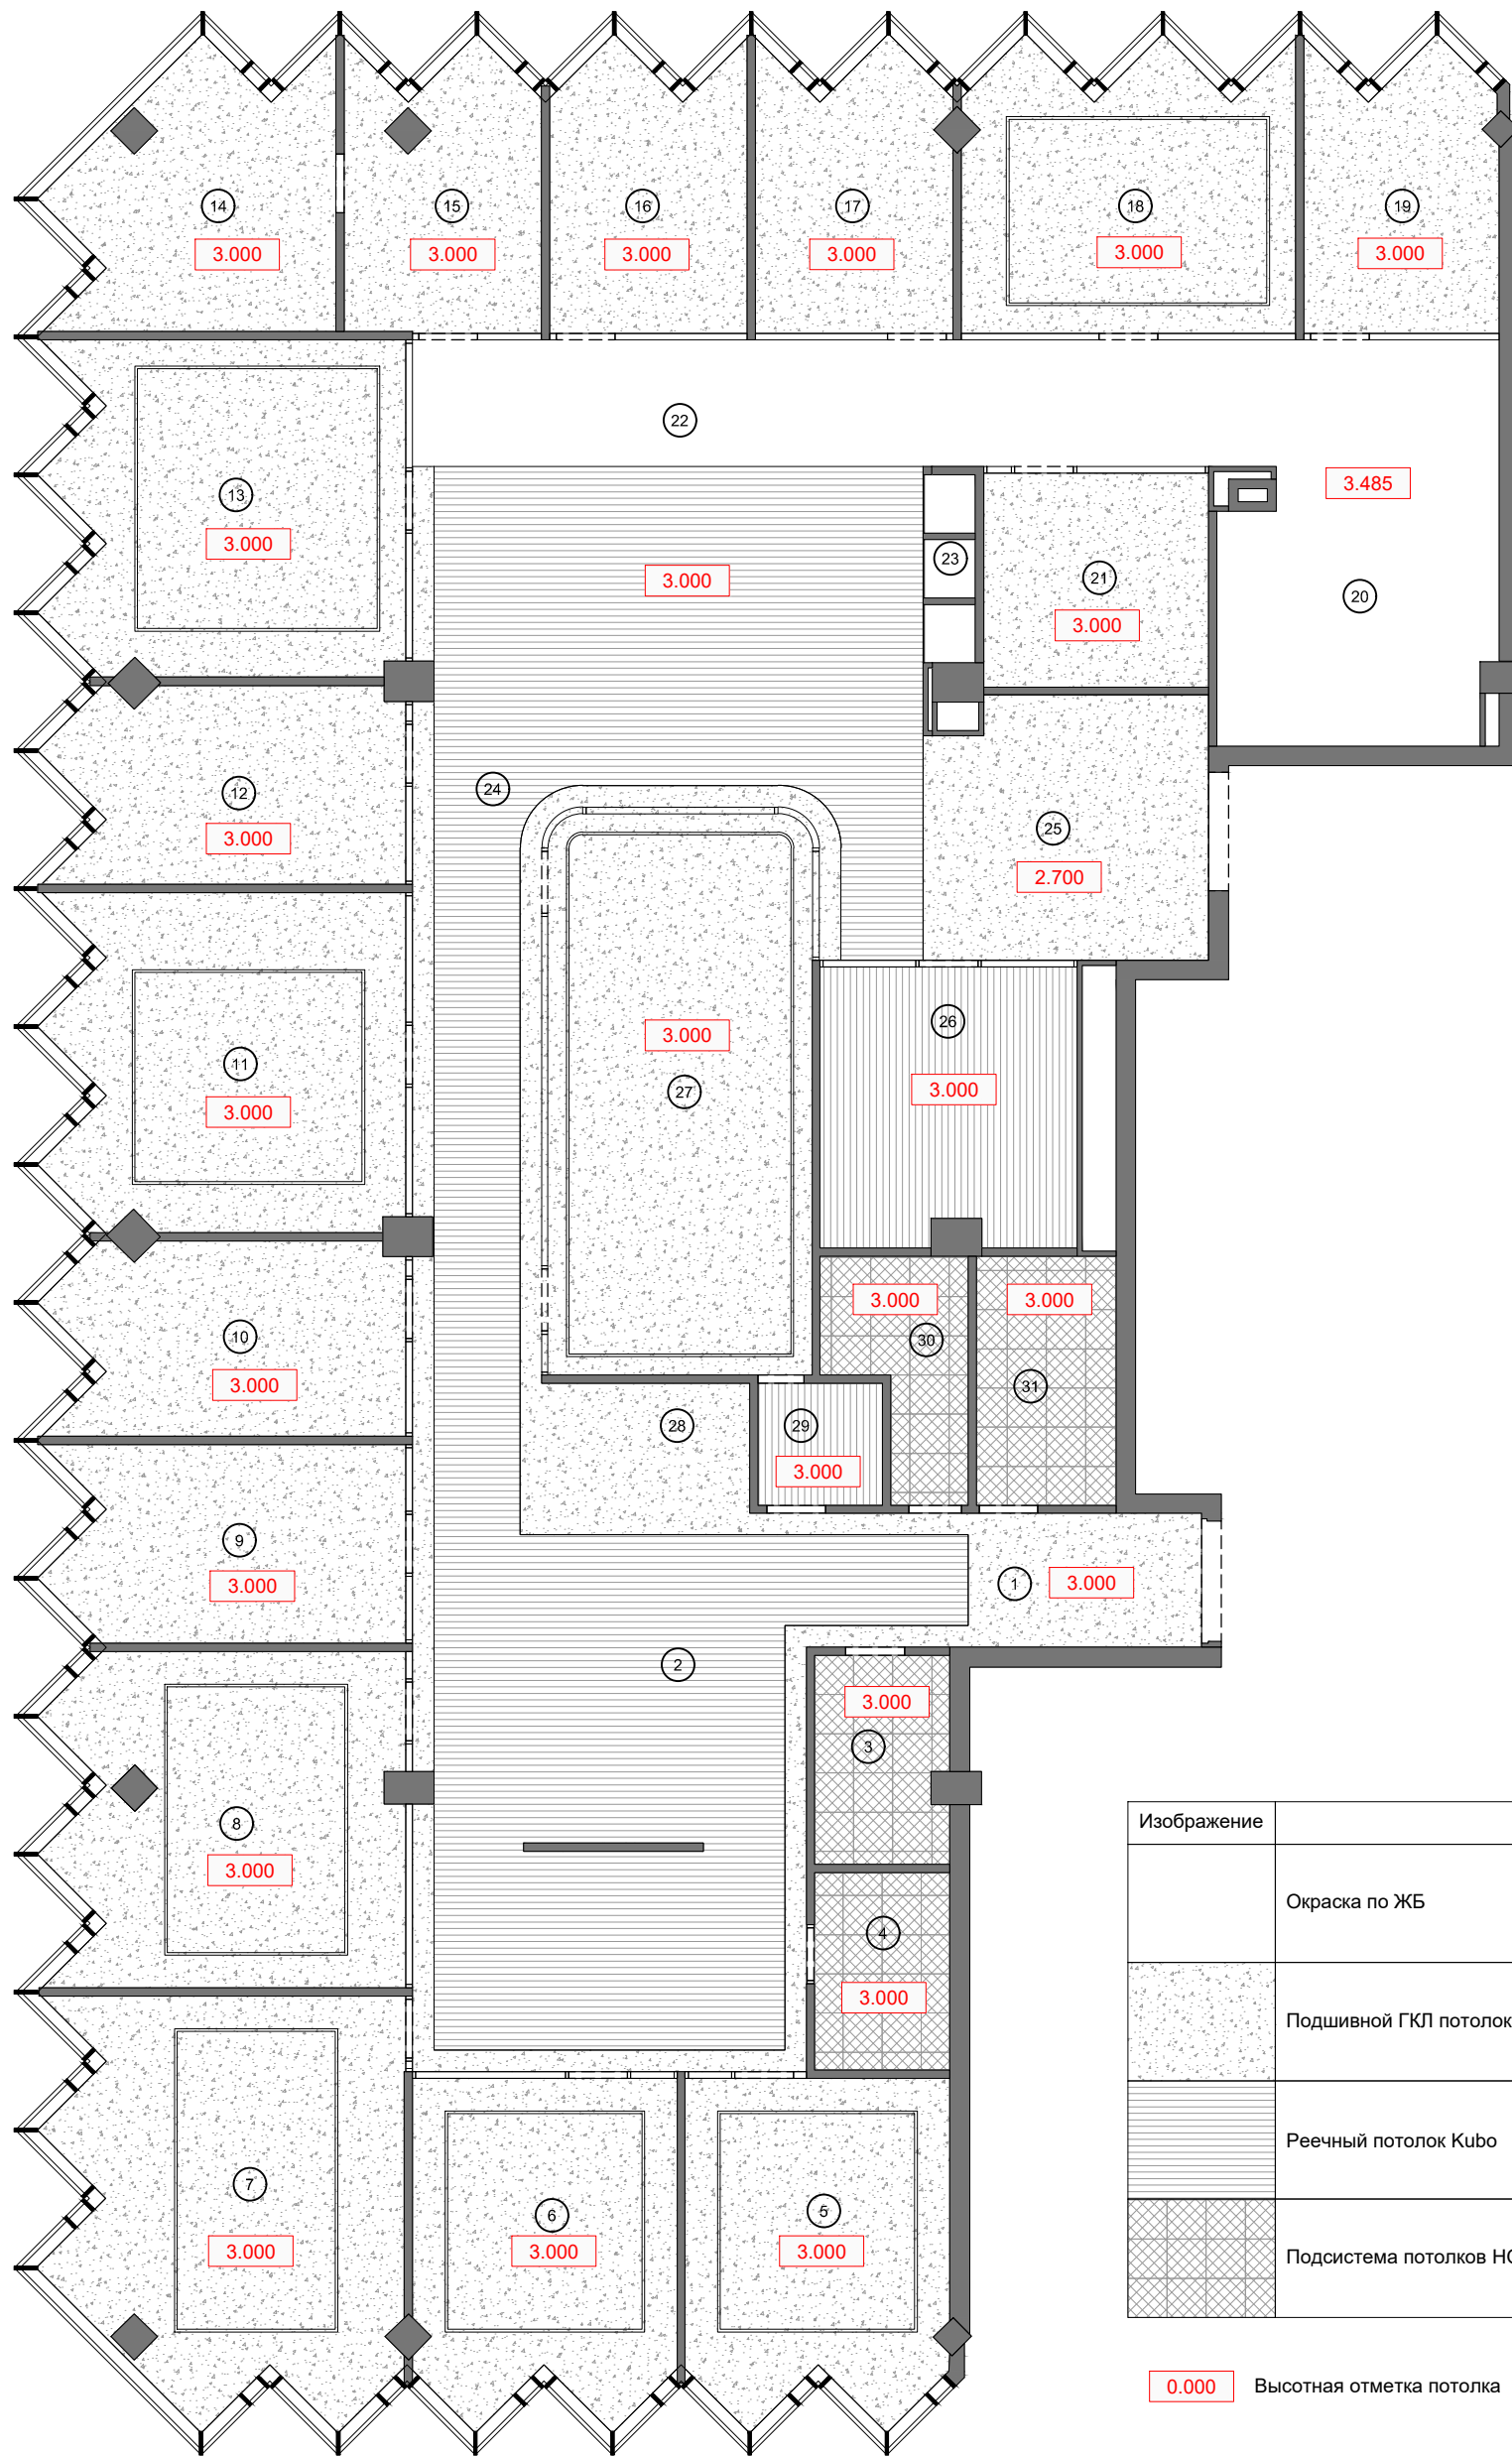


1	Входная зона	9,2
2	Welcome zone	54,7
3	Архив	6,5
4	Водитель	6,3
5	Финансовый директор	19,9
6	ЗГД по экономике и производству	19,9
7	Собственник бизнеса	30,6
8	Генеральный директор	25,9
9	Коммерческий директор	15,6
10	ЗГД по закупкам, ЗГД по строительству	15,1
11	2 агронома + диспетчер	26,4
12	Директор по развитию	15,4
13	Юристы, бухгалтеры	26,3
14	Директор икорного дома	15,2
15	Сотрудники икорного дома	12
16	Резерв	12,2
17	Резерв	12,1
18	Сафин + 2	20,6
19	Руководитель цветочного направления	12
20	Опенспейс на 6 мест	32,8
21	Сотрудник службы безопасности	11,3
22	Лаундж зона	49
23	Кладовки, хранение	2,1
24	Коридор	33,7
25	Опенспейс на 4 места	17,2
26	Резервный кабинет	16,6
27	Переговорная на 20 мест	34,7
28	Секретарь	6,1
29	Сервизная	3,6
30	Серверная	6,5
31	Гардероб	8,2

Изображение	Описание	Площадь
	Окраска по ЖБ	56 м ²
	Подшивной ГКЛ потолок в 2 слоя на направляющих 50мм.	377,4 м ²
	Реечный потолок Kubo	117 м ²
	Подсистема потолков HOOK-ON - Алюмтек	377,4 м ²


0.000 Высотная отметка потолка

Согласовано	Фамилия	Дата	Подпись	Дизайн-проект.			
Должность				Офис компании ГК Горкунов	Масштаб	Лист	Листов
Заказчик						--	
Рук. студии	Митин В.	16.09.2025		План потолков			
Дизайнер		16.09.2025		IDRHOUSE ECOSYSTEM			

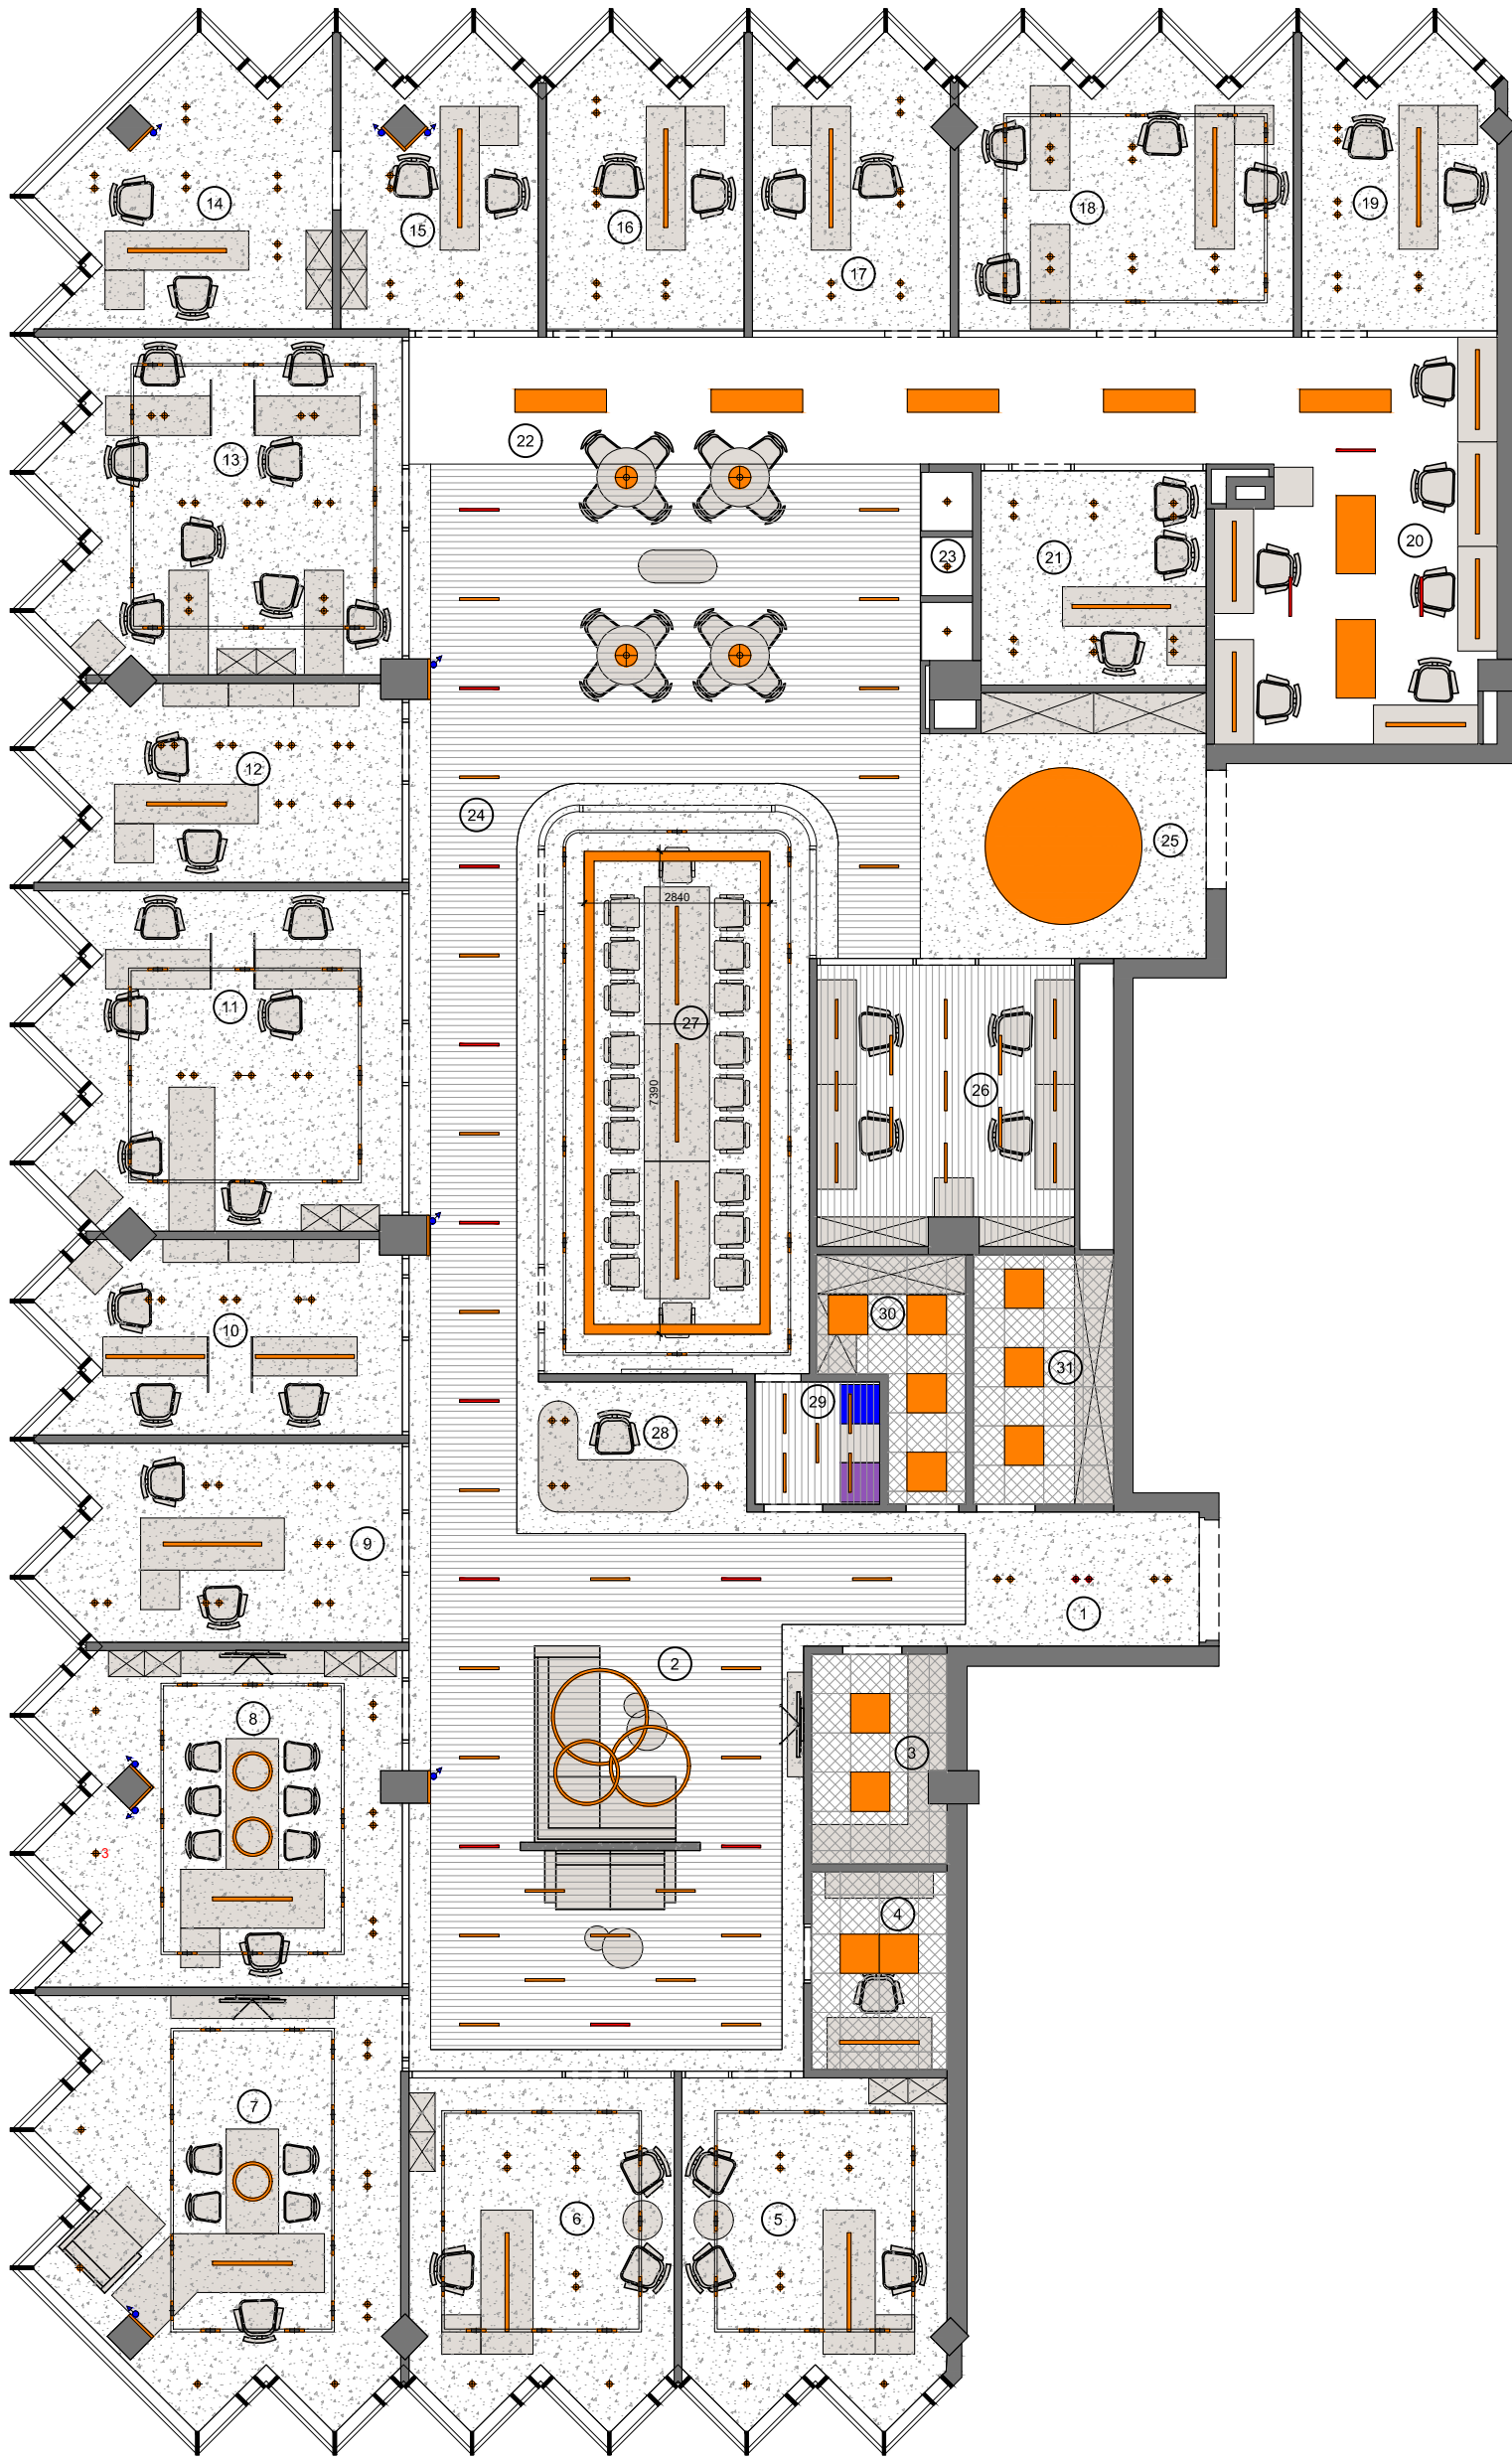

1	Входная зона	9,2
2	Welcome zone	54,7
3	Архив	6,5
4	Водитель	6,3
5	Финансовый директор	19,9
6	ЗГД по экономике и производству	19,9
7	Собственник бизнеса	30,6
8	Генеральный директор	25,9
9	Коммерческий директор	15,6
10	ЗГД по закупкам, ЗГД по строительству	15,1
11	2 агронома + диспетчер	26,4
12	Директор по развитию	15,4
13	Юристы, бухгалтеры	26,3
14	Директор икорного дома	15,2
15	Сотрудники икорного дома	12
16	Резерв	12,2
17	Резерв	12,1
18	Сафин + 2	20,6
19	Руководитель цветочного направления	12
20	Опенспейс на 6 мест	32,8
21	Сотрудник службы безопасности	11,3
22	Лаундж зона	49
23	Кладовки, хранение	2,1
24	Коридор	33,7
25	Опенспейс на 4 места	17,2
26	Резервный кабинет	16,6
27	Переговорная на 20 мест	34,7
28	Секретарь	6,1
29	Сервизная	3,6
30	Серверная	6,5
31	Гардероб	8,2


Согласовано Должность	Фамилия	Дата	Подпись	Дизайн-проект.			
Заказчик		16.09.2025		Офис компании ГК Горкунов	Масштаб	Лист	Листов
Рук. студии	Митин В.	16.09.2025				--	
Дизайнер		16.09.2025		План освещения			

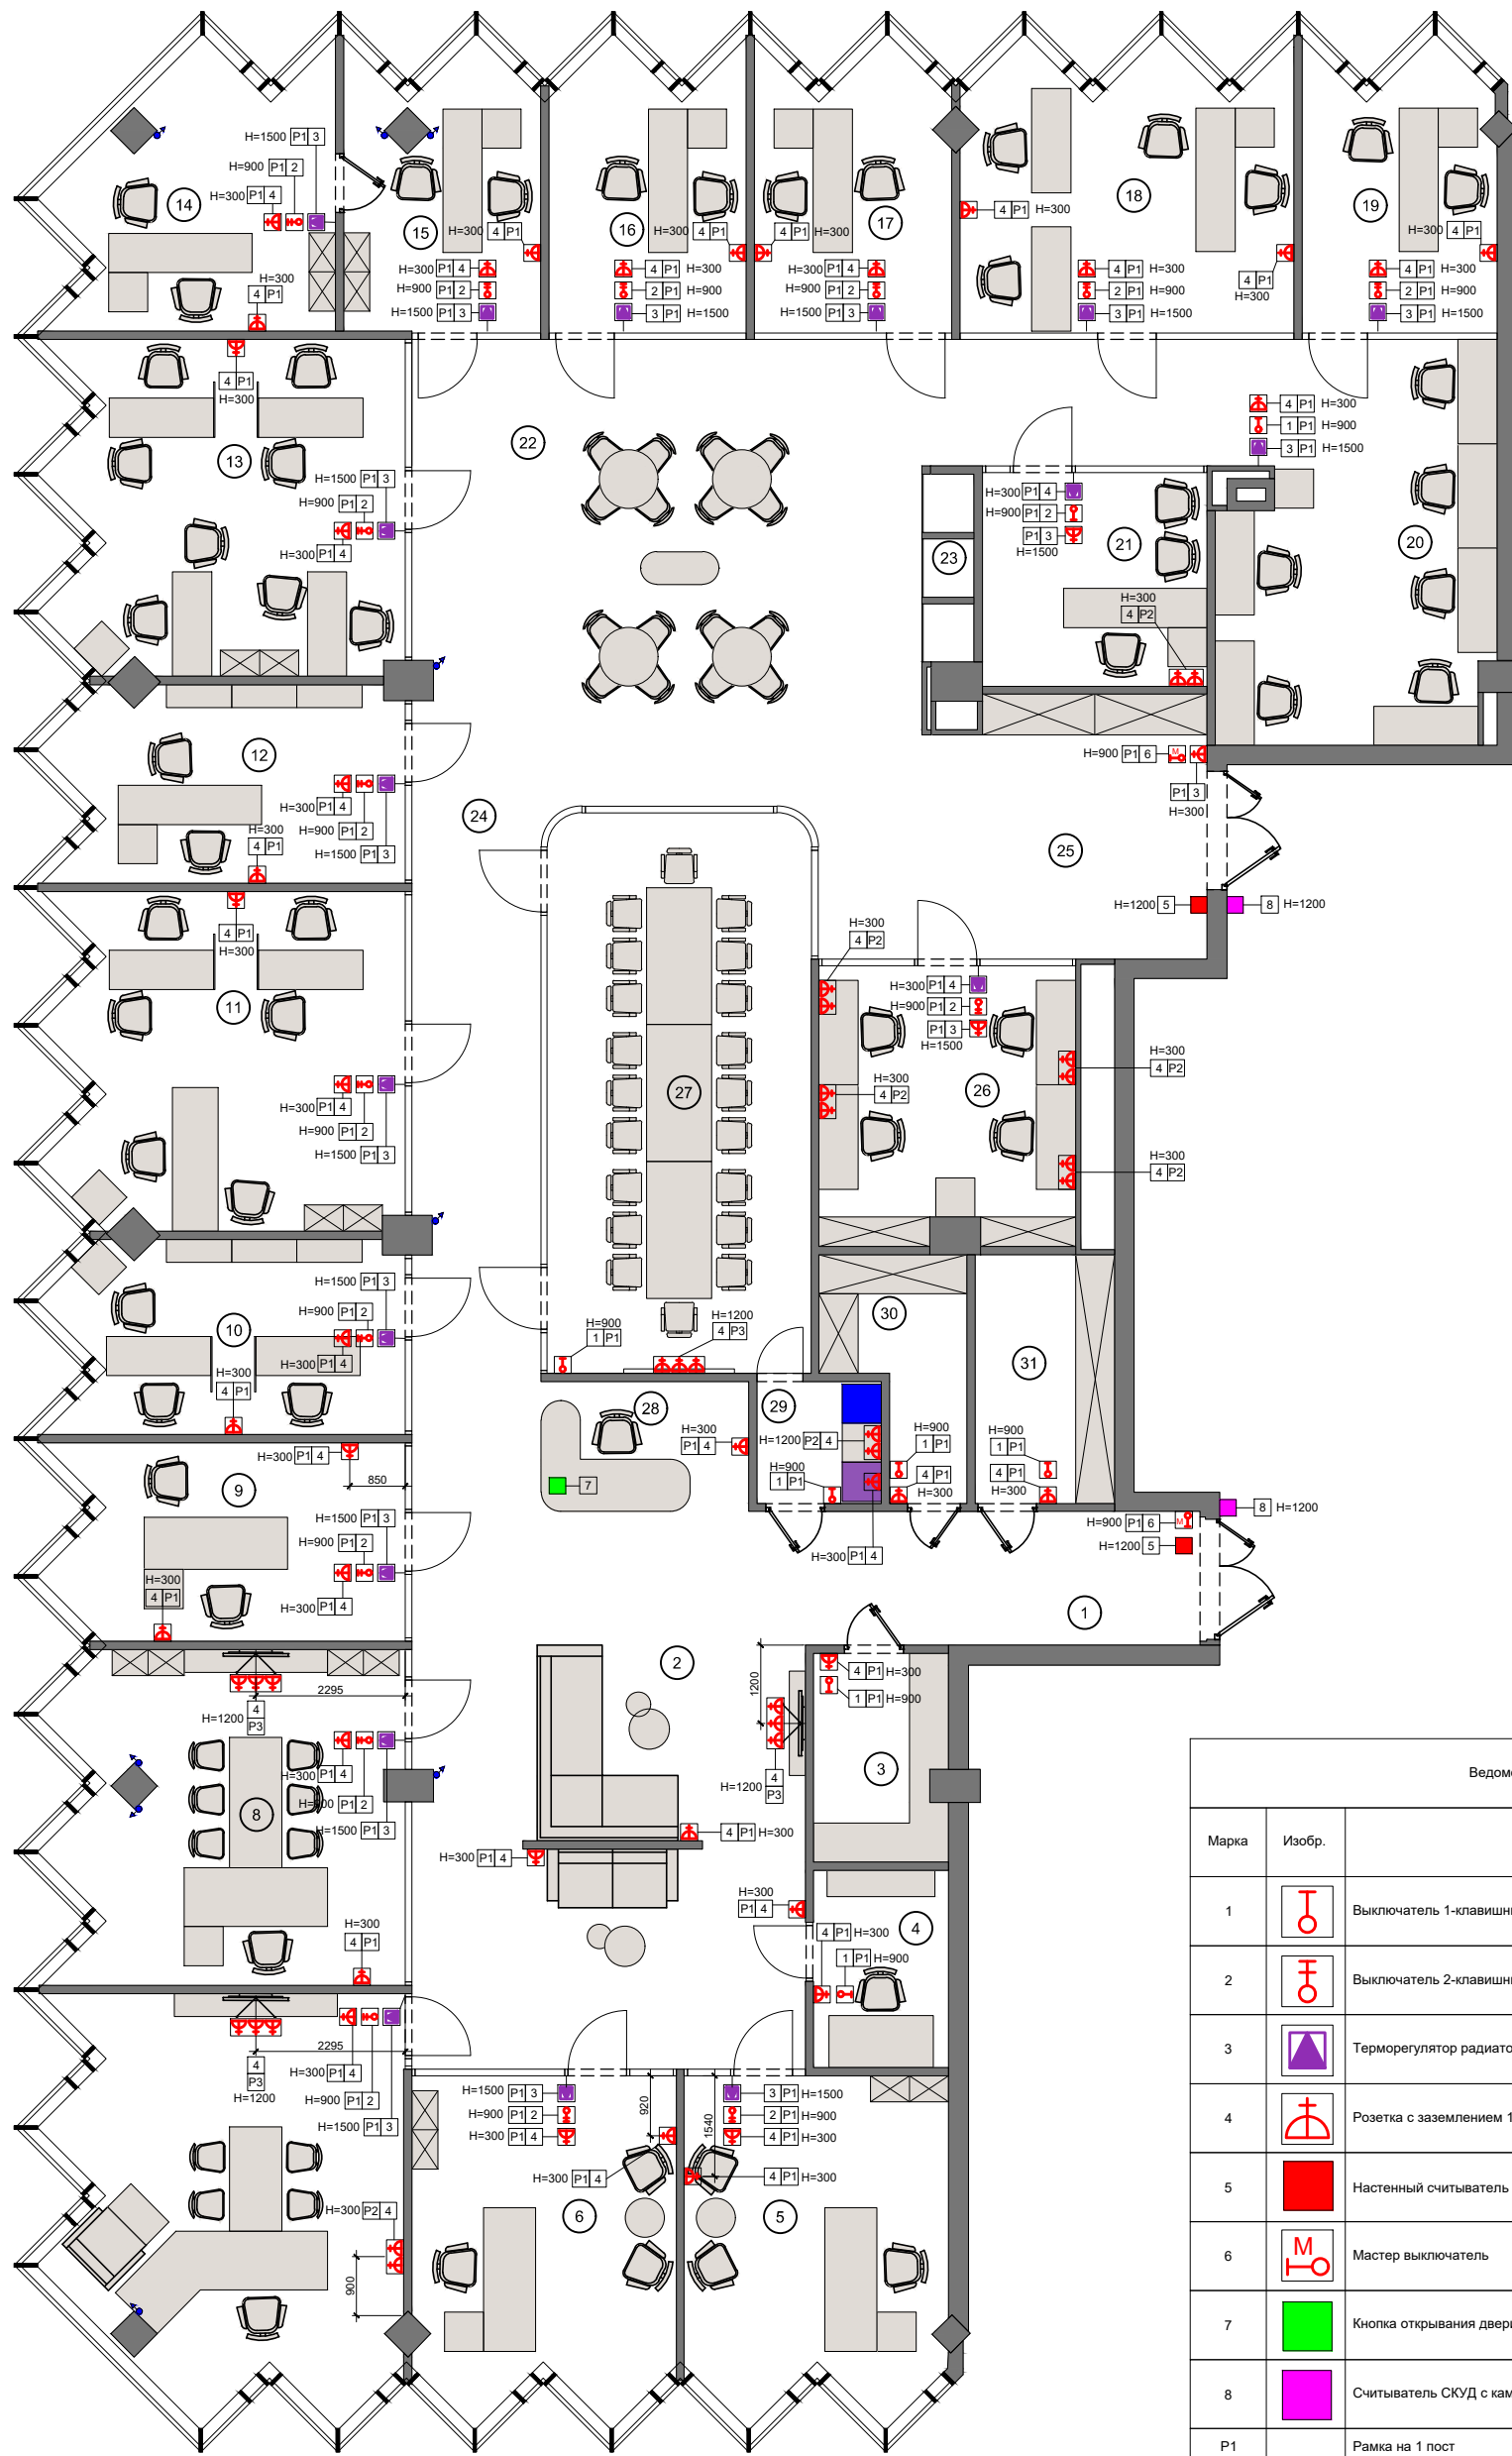

1	Входная зона	9,2
2	Welcome zone	54,7
3	Архив	6,5
4	Водитель	6,3
5	Финансовый директор	19,9
6	ЗГД по экономике и производству	19,9
7	Собственник бизнеса	30,6
8	Генеральный директор	25,9
9	Коммерческий директор	15,6
10	ЗГД по закупкам, ЗГД по строительству	15,1
11	2 агронома + диспетчер	26,4
12	Директор по развитию	15,4
13	Юристы, бухгалтеры	26,3
14	Директор икорного дома	15,2
15	Сотрудники икорного дома	12
16	Резерв	12,2
17	Резерв	12,1
18	Сафин + 2	20,6
19	Руководитель цветочного направления	12
20	Опенспейс на 6 мест	32,8
21	Сотрудник службы безопасности	11,3
22	Лаундж зона	49
23	Кладовки, хранение	2,1
24	Коридор	33,7
25	Опенспейс на 4 места	17,2
26	Резервный кабинет	16,6
27	Переговорная на 20 мест	34,7
28	Секретарь	6,1
29	Сервизная	3,6
30	Серверная	6,5
31	Гардероб	8,2

Ведомость розеток и выключателей			
Марка	Изобр.	Описание	Кол-во шт.
1		Выключатель 1-клавишный, IP 20	
2		Выключатель 2-клавишный, IP 20	
3		Терморегулятор радиатора электронный.	
4		Розетка с заземлением 16А, IP 20	
5		Настенный счетыватель PNR-EH29	
6		Мастер выключатель	
7		Кнопка открывания двери	
8		Считыватель СКУД с камерой и кнопкой звонка	
P1		Рамка на 1 пост	
P2		Рамка на 2 поста	
P3		Рамка на 3 поста	


Согласовано	Фамилия	Дата	Подпись	Дизайн-проект.		
Заказчик		16.09.2025		Офис компании ГК Горкунов	Масштаб	Лист
Рук. студии	Митин В.	16.09.2025				--
Дизайнер		16.09.2025		План розеток и выключателей		

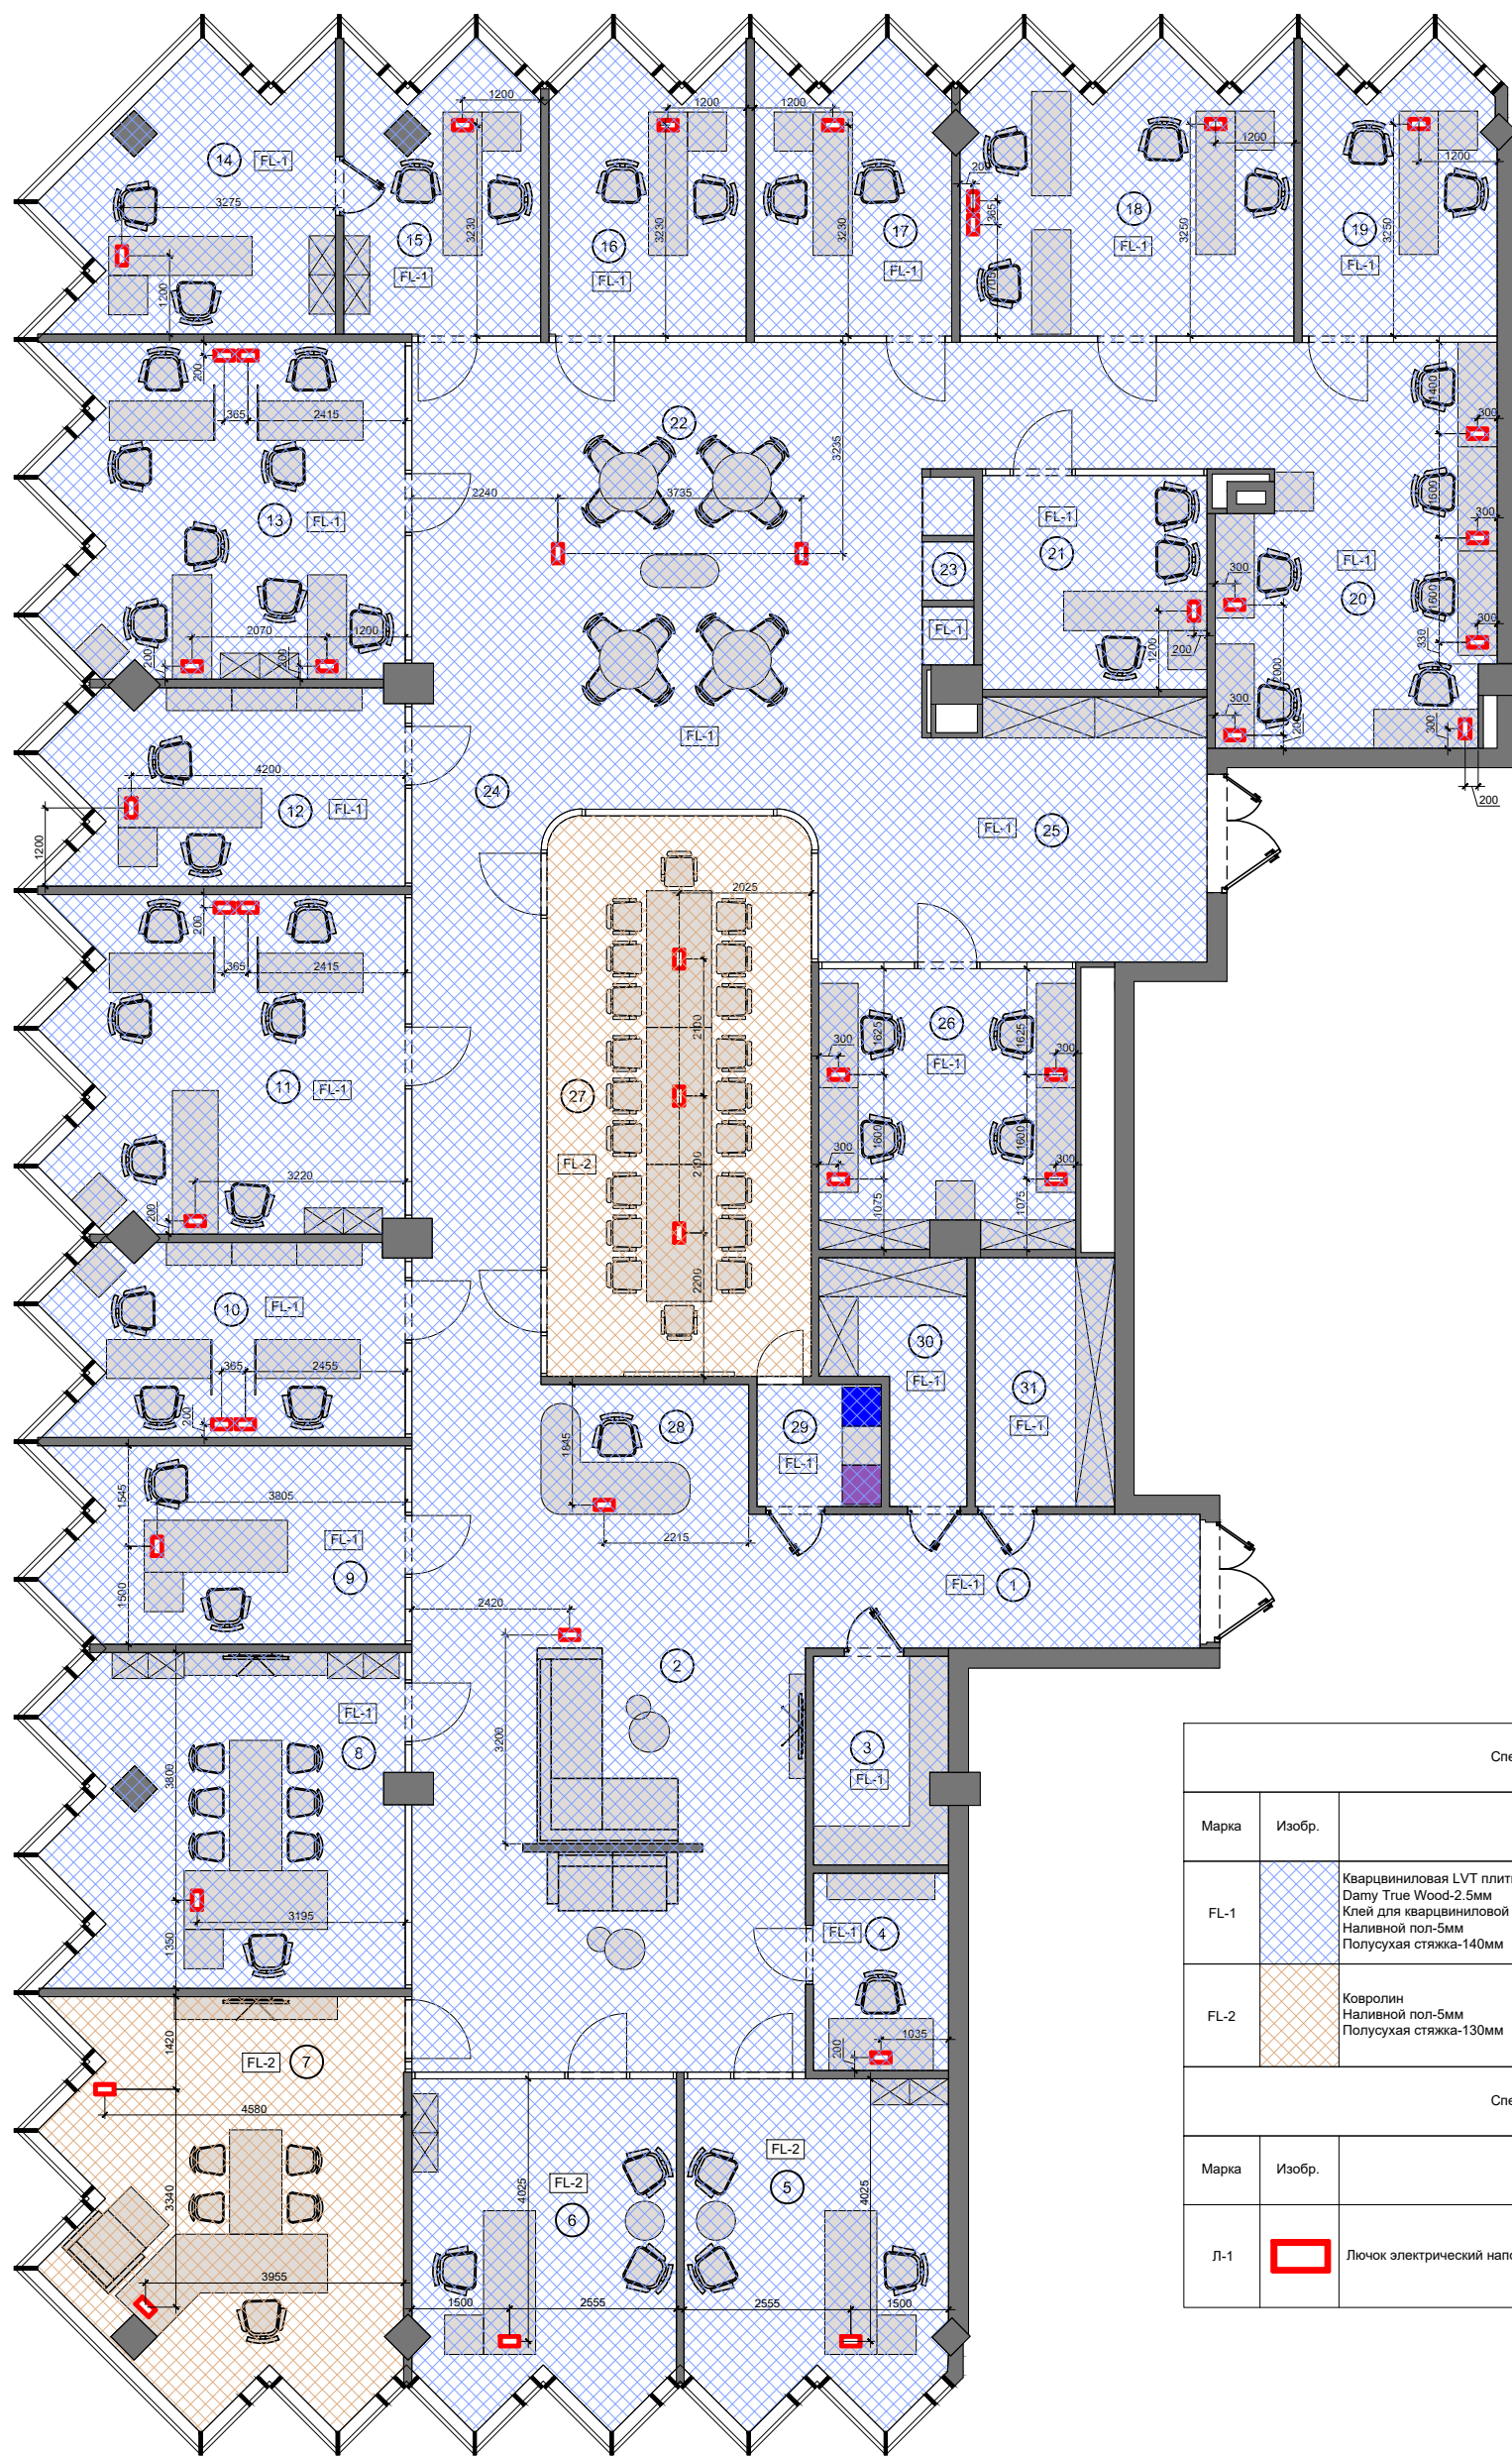

1	Входная зона	9,2
2	Welcome zone	54,7
3	Архив	6,5
4	Водитель	6,3
5	Финансовый директор	19,9
6	ЗГД по экономике и производству	19,9
7	Собственник бизнеса	30,6
8	Генеральный директор	25,9
9	Коммерческий директор	15,6
10	ЗГД по закупкам, ЗГД по строительству	15,1
11	2 агронома + диспетчер	26,4
12	Директор по развитию	15,4
13	Юристы, бухгалтеры	26,3
14	Директор икорного дома	15,2
15	Сотрудники икорного дома	12
16	Резерв	12,2
17	Резерв	12,1
18	Сафин + 2	20,6
19	Руководитель цветочного направления	12
20	Опенспейс на 6 мест	32,8
21	Сотрудник службы безопасности	11,3
22	Лаундж зона	49
23	Кладовки, хранение	2,1
24	Коридор	33,7
25	Опенспейс на 4 места	17,2
26	Резервный кабинет	16,6
27	Переговорная на 20 мест	34,7
28	Секретарь	6,1
29	Сервизная	3,6
30	Серверная	6,5
31	Гардероб	8,2

Спецификация перекрытий			
Марка	Изобр.	Описание	Площадь
FL-1		Кварцвиниловая LVT плитка Кембридж Damy True Wood-2.5мм Клей для кварцвиниловой плитки-2.5мм Наливной пол-5мм Полусухая стяжка-140мм	513,4 кв.м.
FL-2		Ковролин Наливной пол-5мм Полусухая стяжка-130мм	65,3 кв.м.
Спецификация перекрытий			
Марка	Изобр.	Описание	Кол-во
Л-1		Лючок электрический напольный	


Согласовано	Фамилия	Дата	Подпись	Дизайн-проект.				
Должность				Офис компании ГК Горкунов	Масштаб	Лист	Листов	
Заказчик								План полов
Рук. студии								
Дизайнер		16.09.2025						

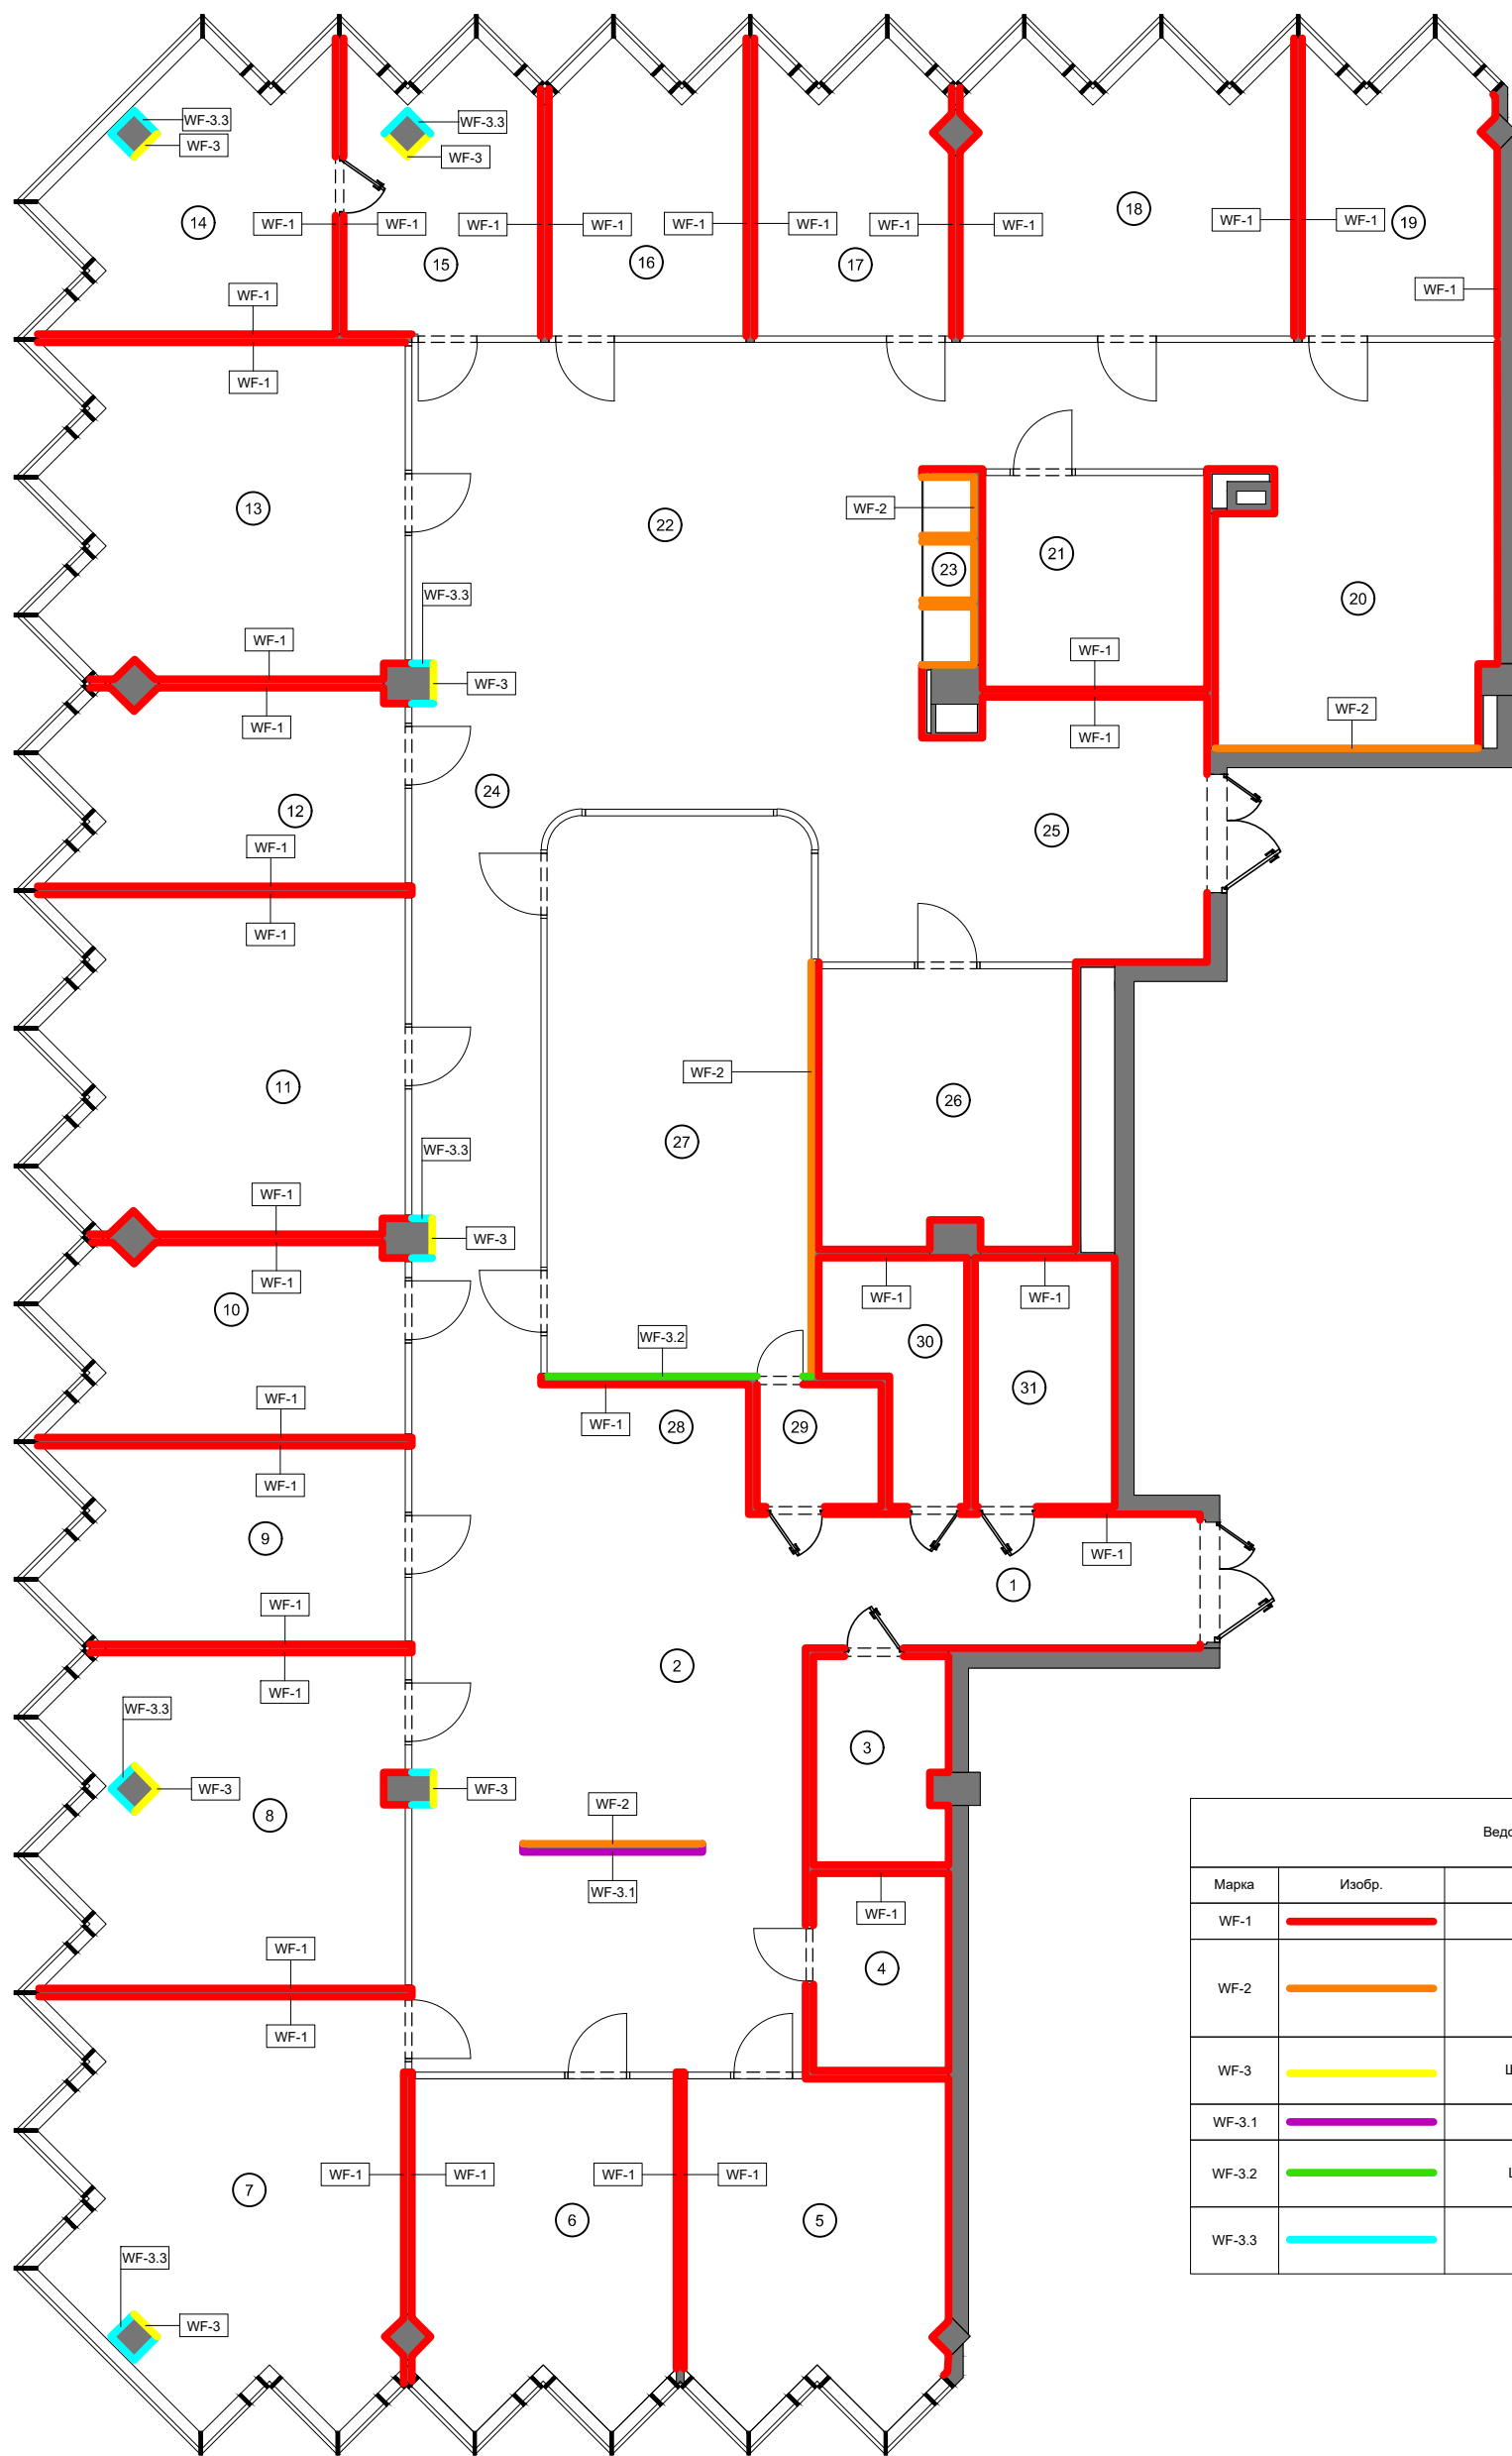

1	Входная зона	9,2
2	Welcome zone	54,7
3	Архив	6,5
4	Водитель	6,3
5	Финансовый директор	19,9
6	ЗГД по экономике и производству	19,9
7	Собственник бизнеса	30,6
8	Генеральный директор	25,9
9	Коммерческий директор	15,6
10	ЗГД по закупкам, ЗГД по строительству	15,1
11	2 агронома + диспетчер	26,4
12	Директор по развитию	15,4
13	Юристы, бухгалтеры	26,3
14	Директор икорного дома	15,2
15	Сотрудники икорного дома	12
16	Резерв	12,2
17	Резерв	12,1
18	Сафин + 2	20,6
19	Руководитель цветочного направления	12
20	Опенспейс на 6 мест	32,8
21	Сотрудник службы безопасности	11,3
22	Лаундж зона	49
23	Кладовки, хранение	2,1
24	Коридор	33,7
25	Опенспейс на 4 места	17,2
26	Резервный кабинет	16,6
27	Переговорная на 20 мест	34,7
28	Секретарь	6,1
29	Сервизная	3,6
30	Серверная	6,5
31	Гардероб	8,2

Ведомость отделки стен			
Марка	Изобр.	Описание	Площадь
WF-1		Окраска водоэмульсионной краской	
WF-2		Акустические панели Flyfelt. Стеновые войлочные панели ПОЛОСКИ (Slats PET Felt Panels, Refelt) 1201	
WF-3		Шпонированные панели. Отделка колонн	
WF-3.1		Шпонированные панели тип 2	
WF-3.2		Шпонированные панели в переговорной	
WF-3.3		Окраска водоэмульсионной краской. Отделка колонн	

Согласовано	Фамилия	Дата	Подпись	Дизайн-проект.						
Должность				Офис компании ГК Горкунов	Масштаб	Лист	Листов			
Заказчик								16.09.2025		
Рук. студии								Митин В.	16.09.2025	--
Дизайнер		16.09.2025	План отделки стен							

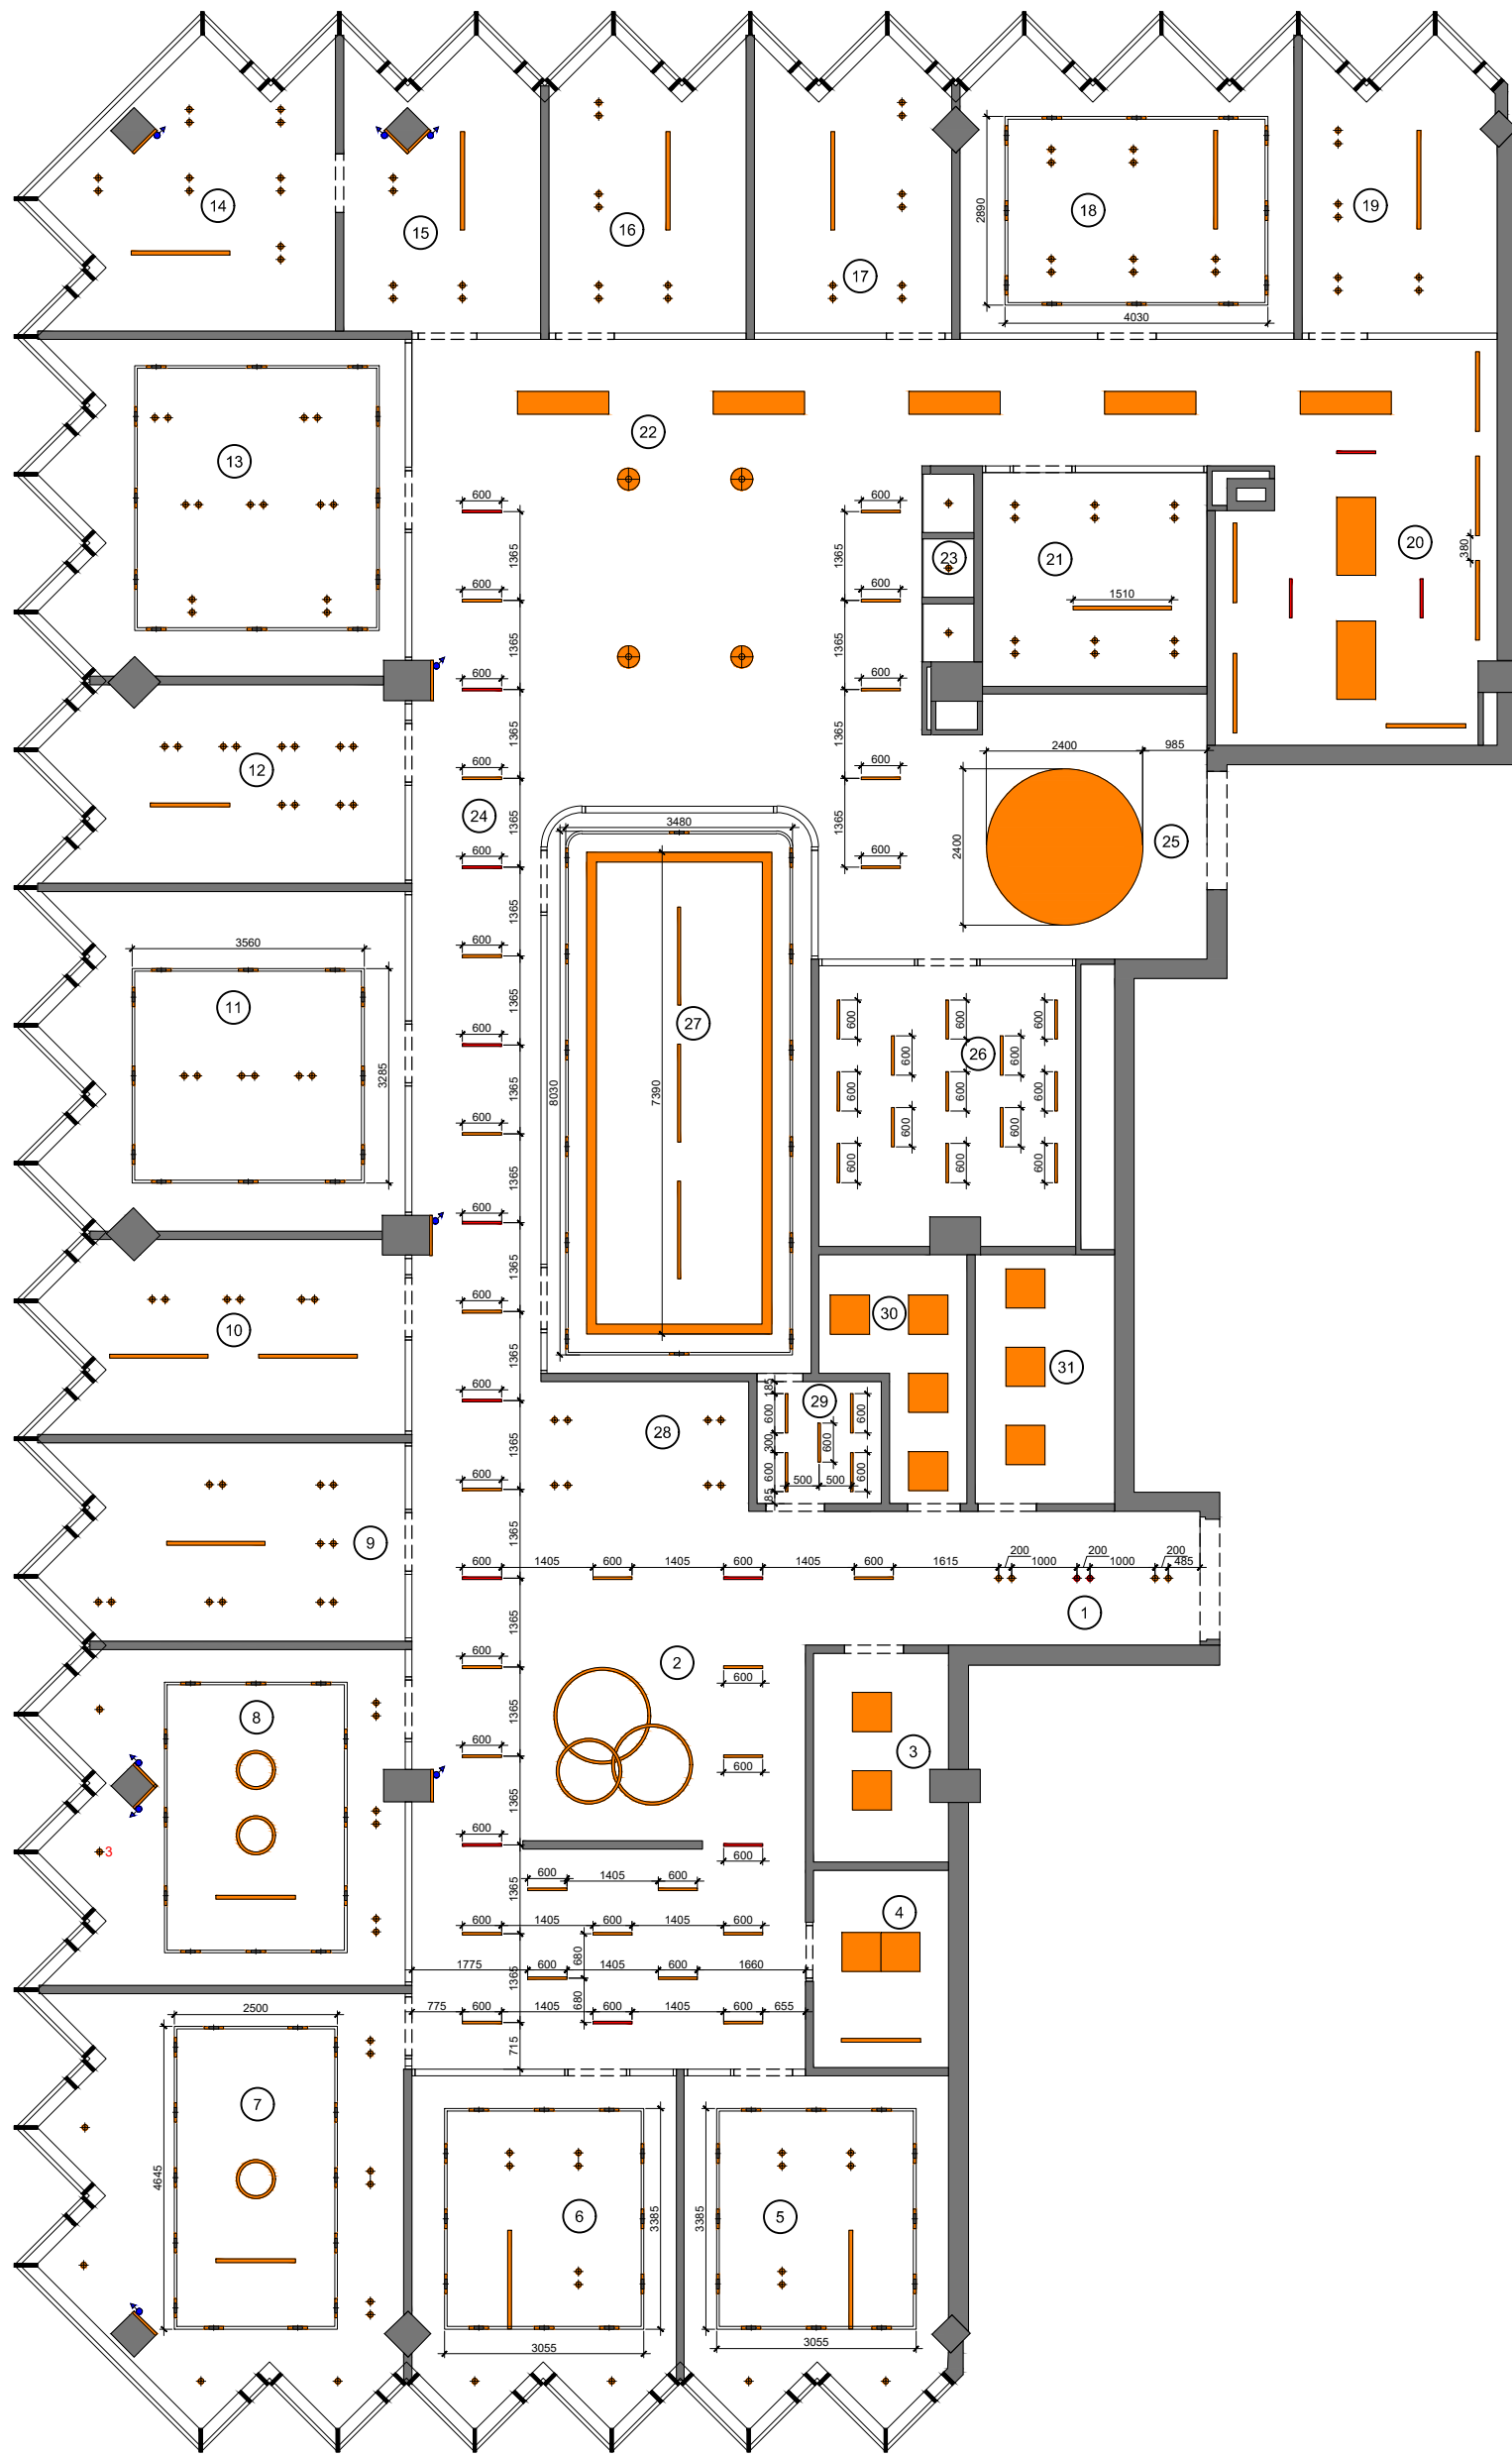

1	Входная зона	9,2
2	Welcome zone	54,7
3	Архив	6,5
4	Водитель	6,3
5	Финансовый директор	19,9
6	ЗГД по экономике и производству	19,9
7	Собственник бизнеса	30,6
8	Генеральный директор	25,9
9	Коммерческий директор	15,6
10	ЗГД по закупкам, ЗГД по строительству	15,1
11	2 агронома + диспетчер	26,4
12	Директор по развитию	15,4
13	Юристы, бухгалтеры	26,3
14	Директор икорного дома	15,2
15	Сотрудники икорного дома	12
16	Резерв	12,2
17	Резерв	12,1
18	Сафин + 2	20,6
19	Руководитель цветочного направления	12
20	Опенспейс на 6 мест	32,8
21	Сотрудник службы безопасности	11,3
22	Лаундж зона	49
23	Кладовки, хранение	2,1
24	Коридор	33,7
25	Опенспейс на 4 места	17,2
26	Резервный кабинет	16,6
27	Переговорная на 20 мест	34,7
28	Секретарь	6,1
29	Сервизная	3,6
30	Серверная	6,5
31	Гардероб	8,2

Согласовано	Фамилия	Дата	Подпись	Дизайн-проект.				
Должность				Офис компании ГК Горкунов	Масштаб	Лист	Листов	
Заказчик								План освещения
Рук. студии								
Дизайнер	Митин В.	16.09.2025	16.09.2025	16.09.2025				