




Демонтируемые перегородки $S=76$ кв.м.

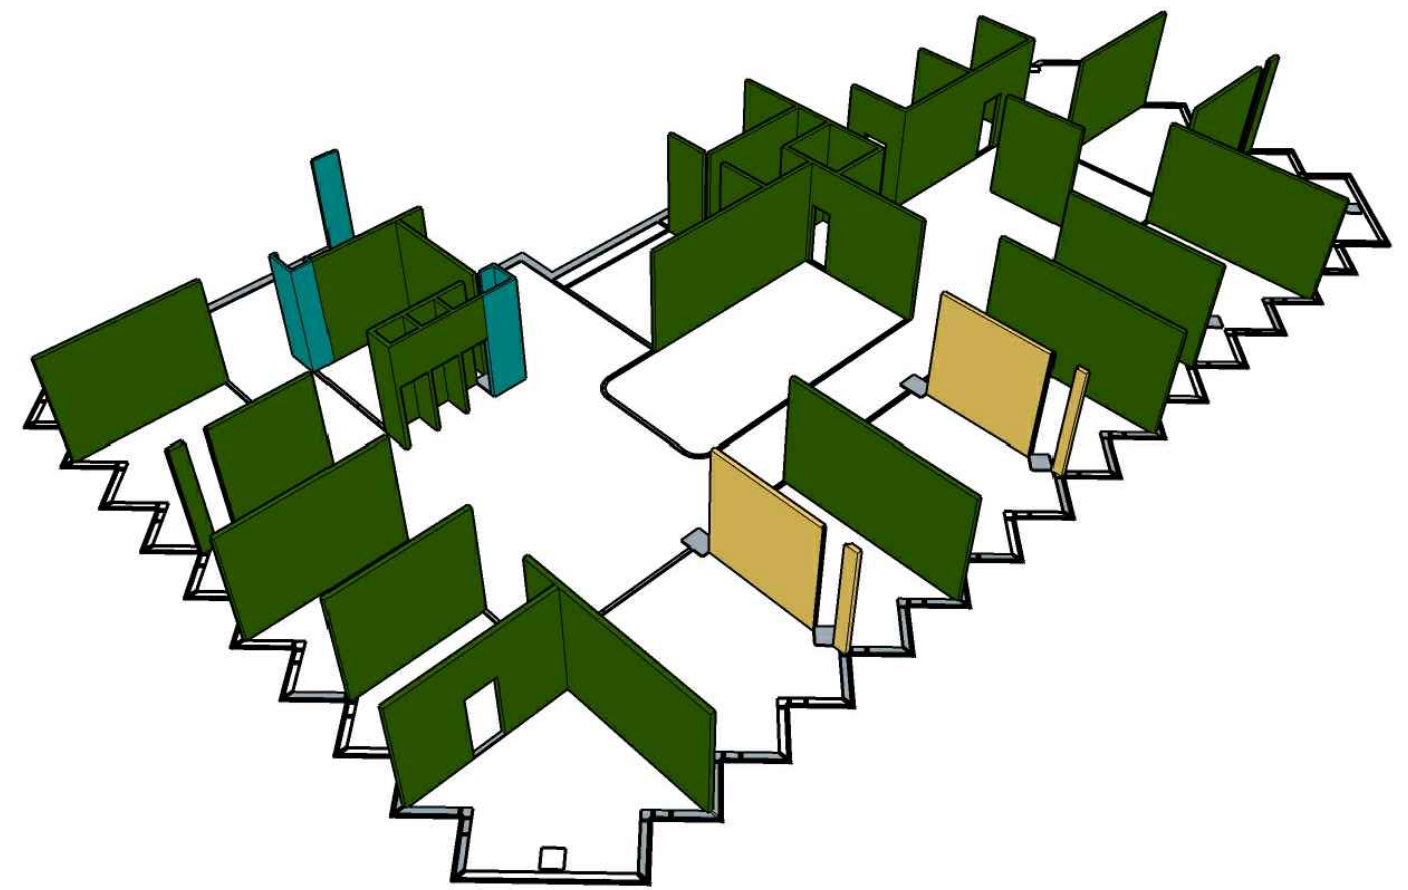

Существующие перегородки

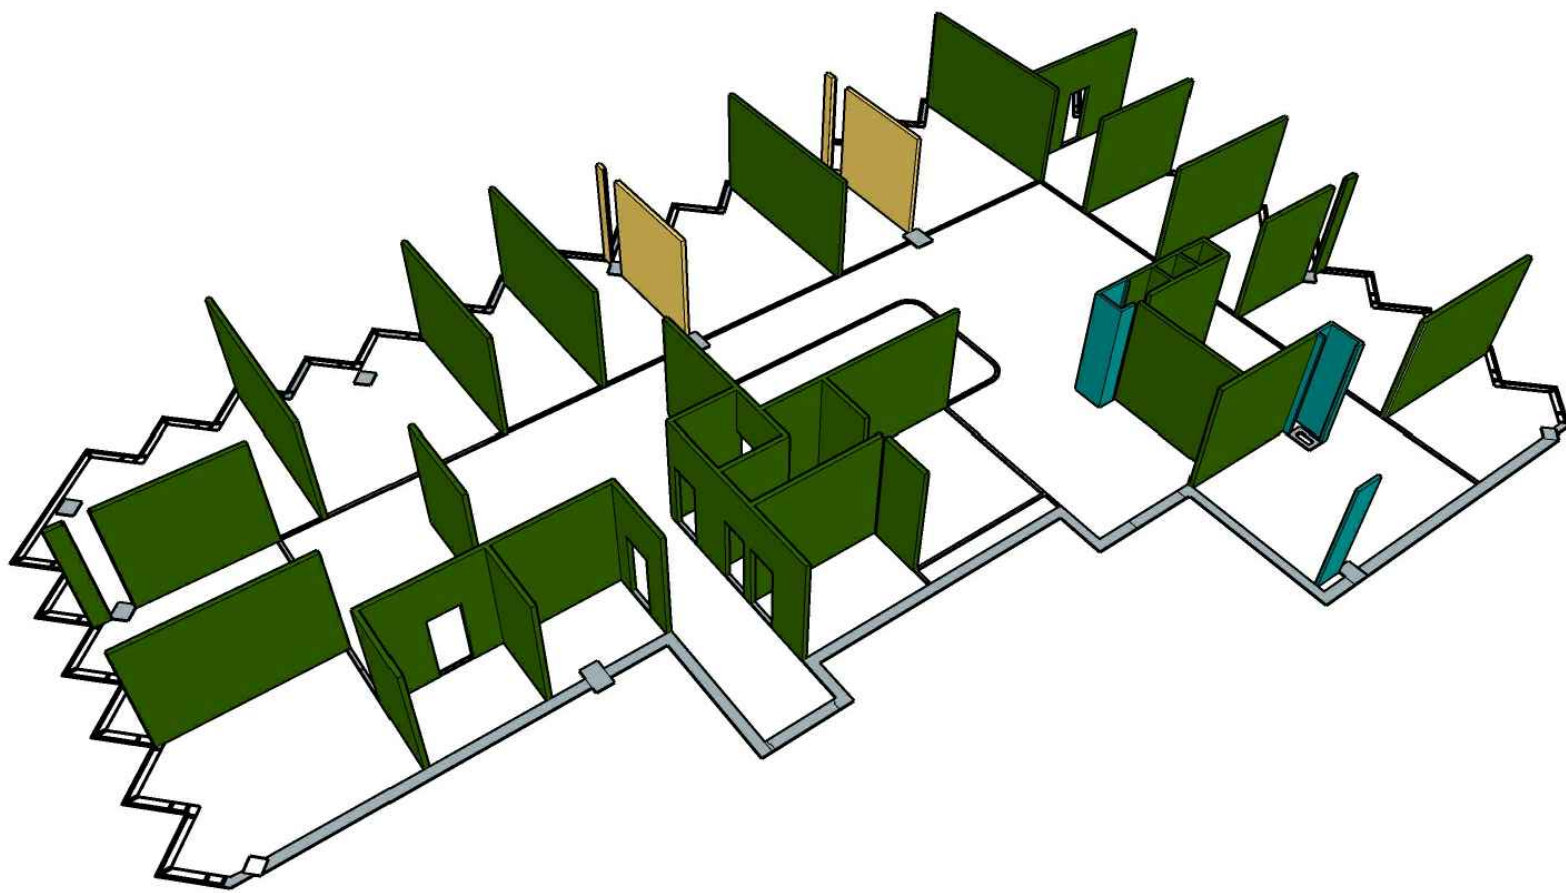


Возводимые перегородки $S=394$ кв.м.

 

ГКЛ перегородки $S=20$ кв.м.





Существующие перегородки

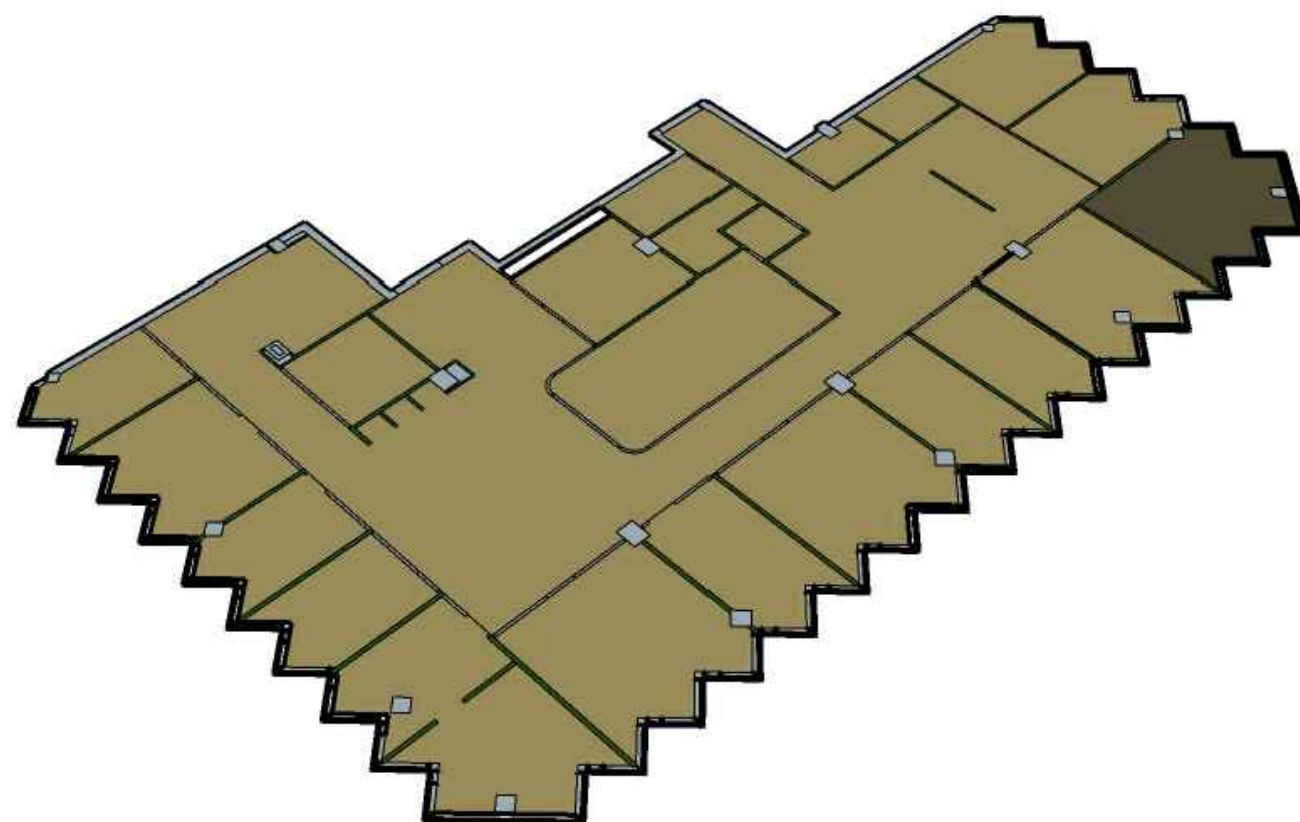

Кварцвинил S=548,1 кв.м.



Ковролин S=30,6 кв.м.

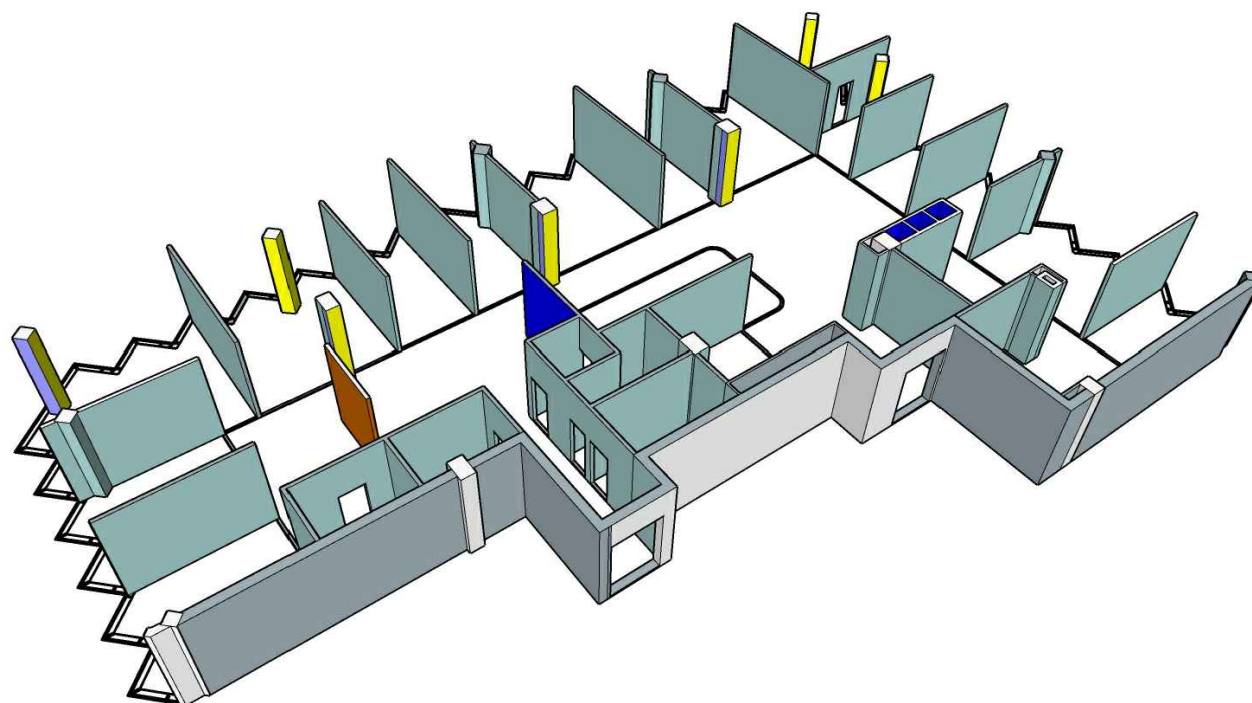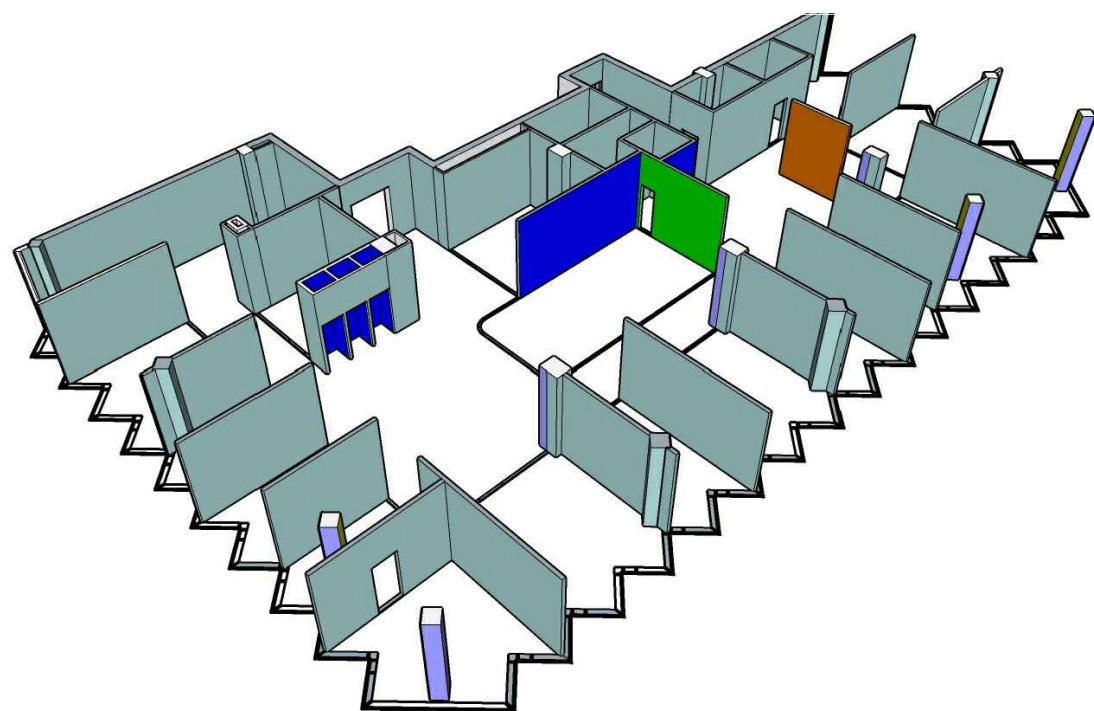

Покраска S=970 кв.м.



Акустические панели S=69 кв.м.



Шпонированные панели S=20,2 кв.м.




Покраска (колонны)
S=23 кв.м.



Шпонированные панели. (колонны)
S=85 кв.м.



Шпонированные панели в переговорной
S=13 кв.м.

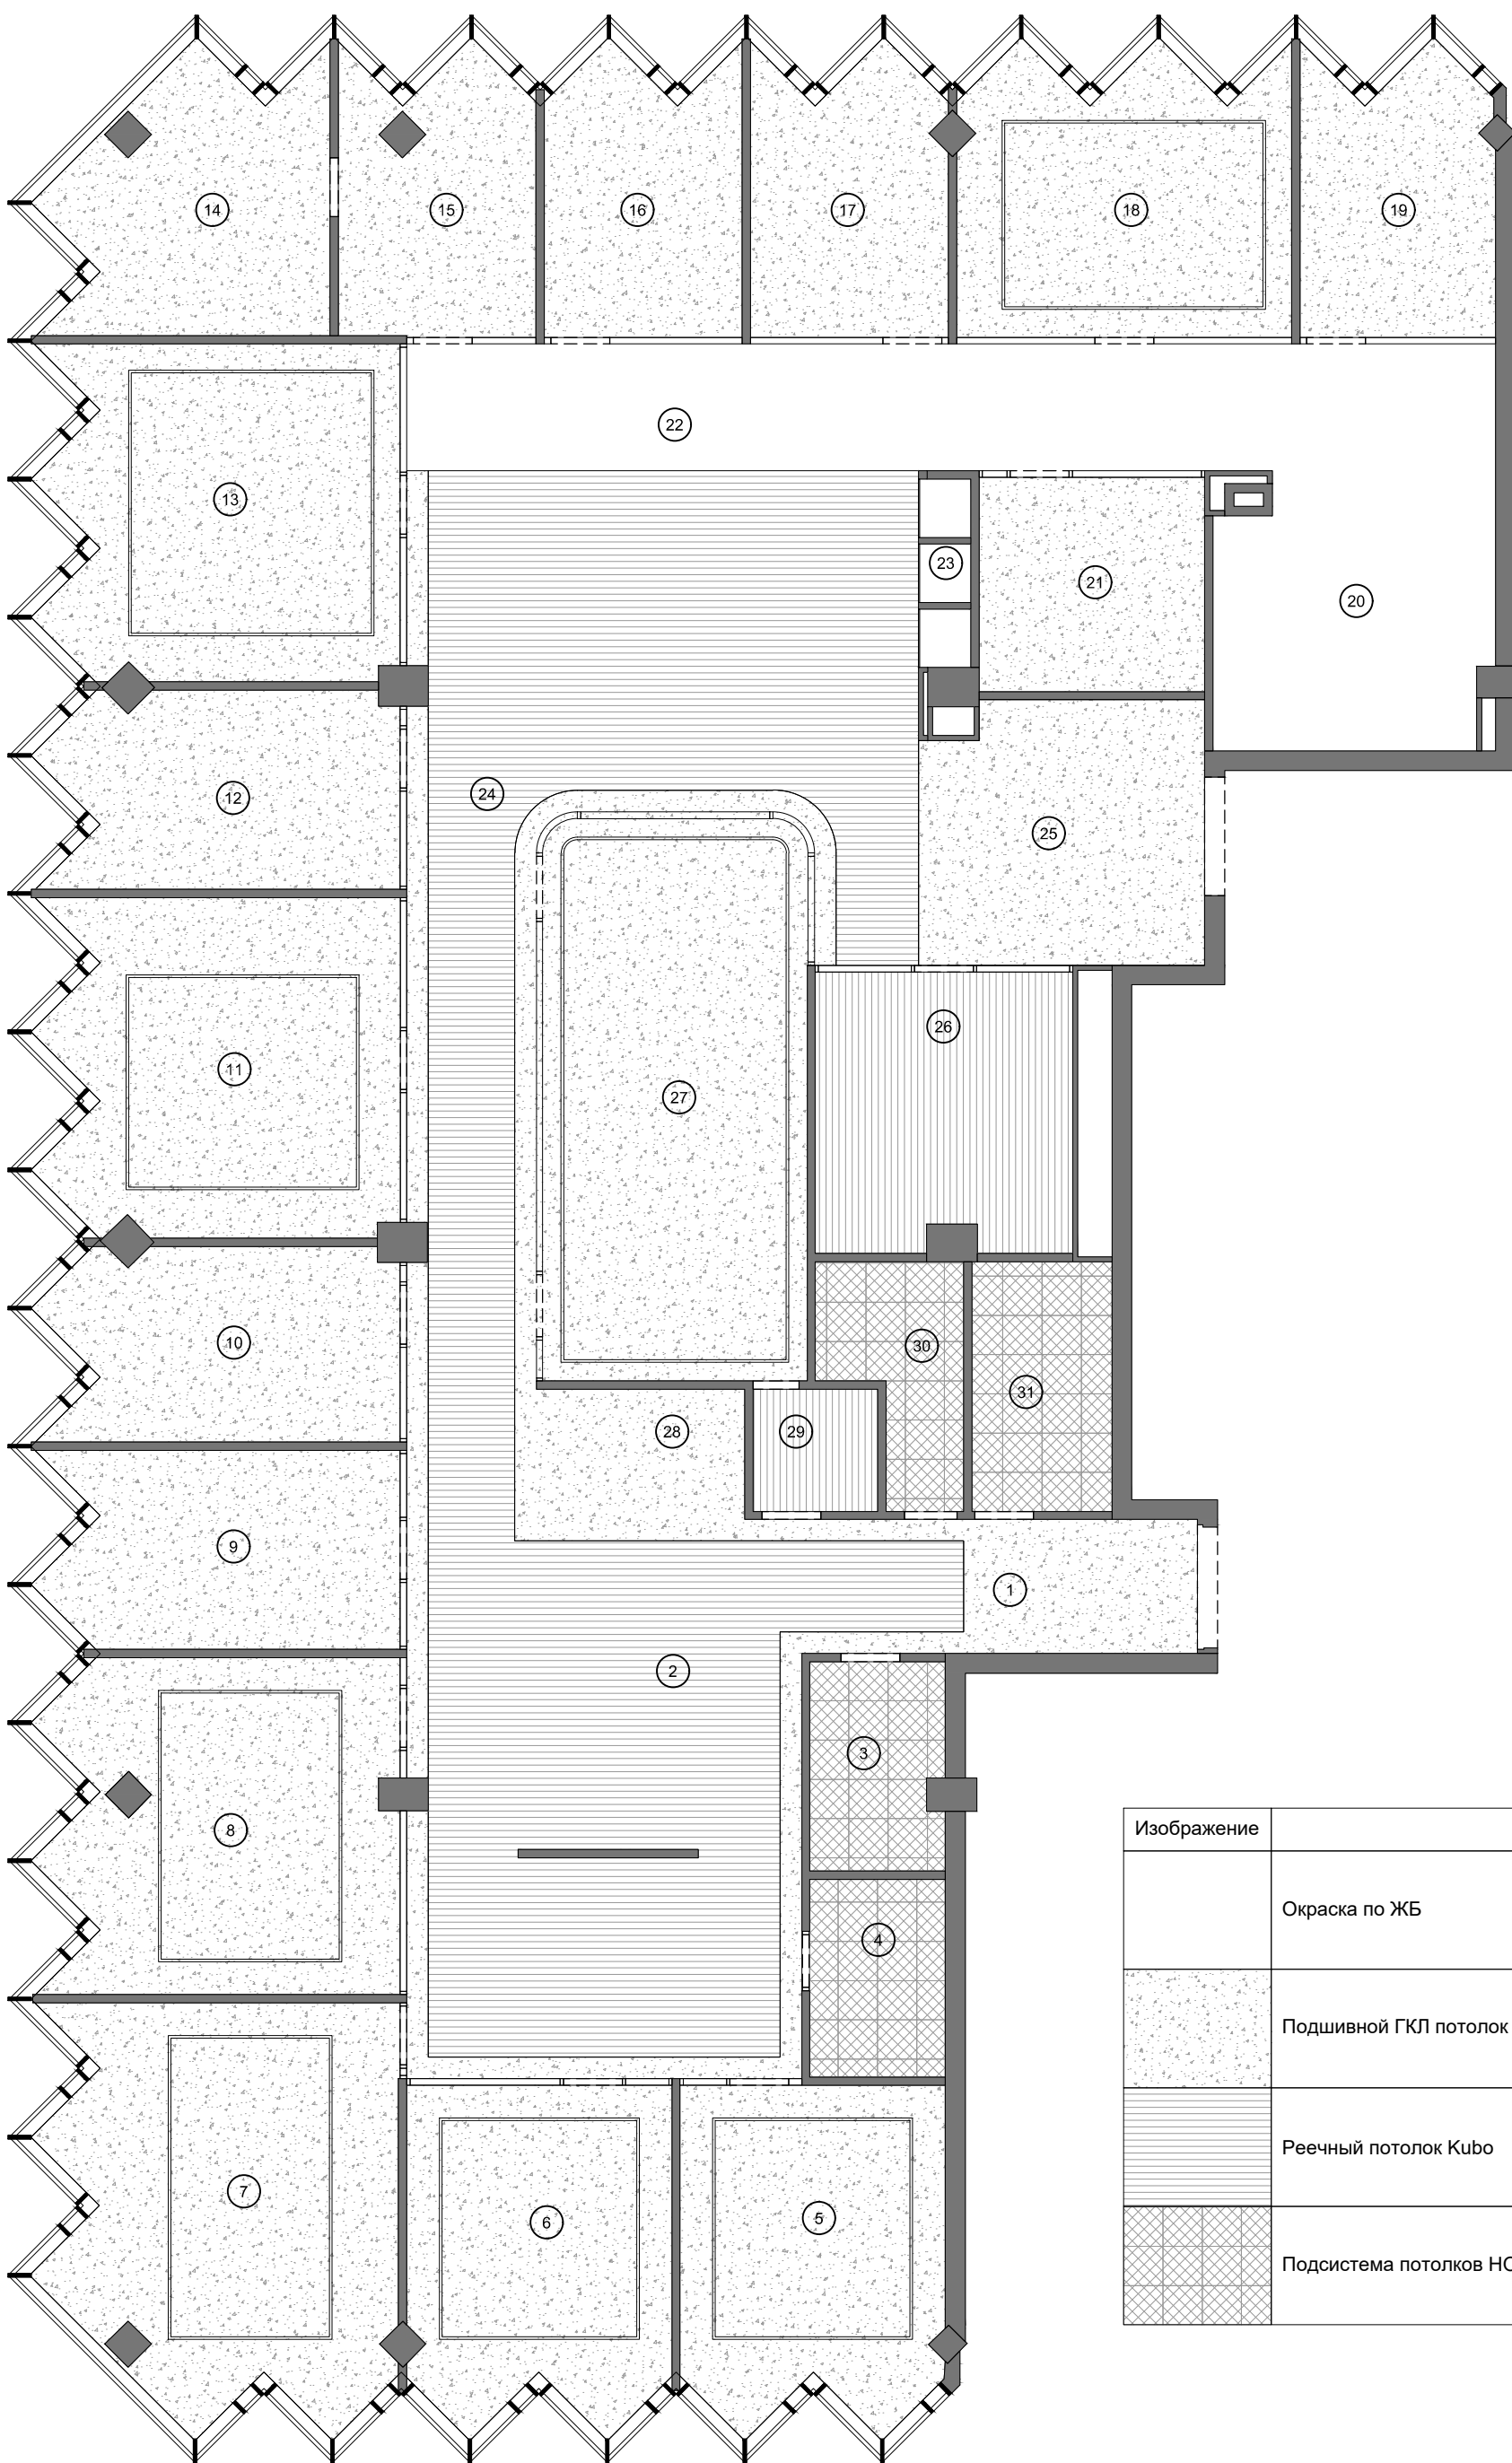

Изображение	Описание	Площадь
	Окраска по ЖБ	52 м ²
	Подшивной ГКЛ потолок в 2 слоя на направляющих 50мм.	378 м ²
	Реечный потолок Kubo	121,7 м ²
	Подсистема потолков HOOK-ON - Алюмтек	27,5 м ²