

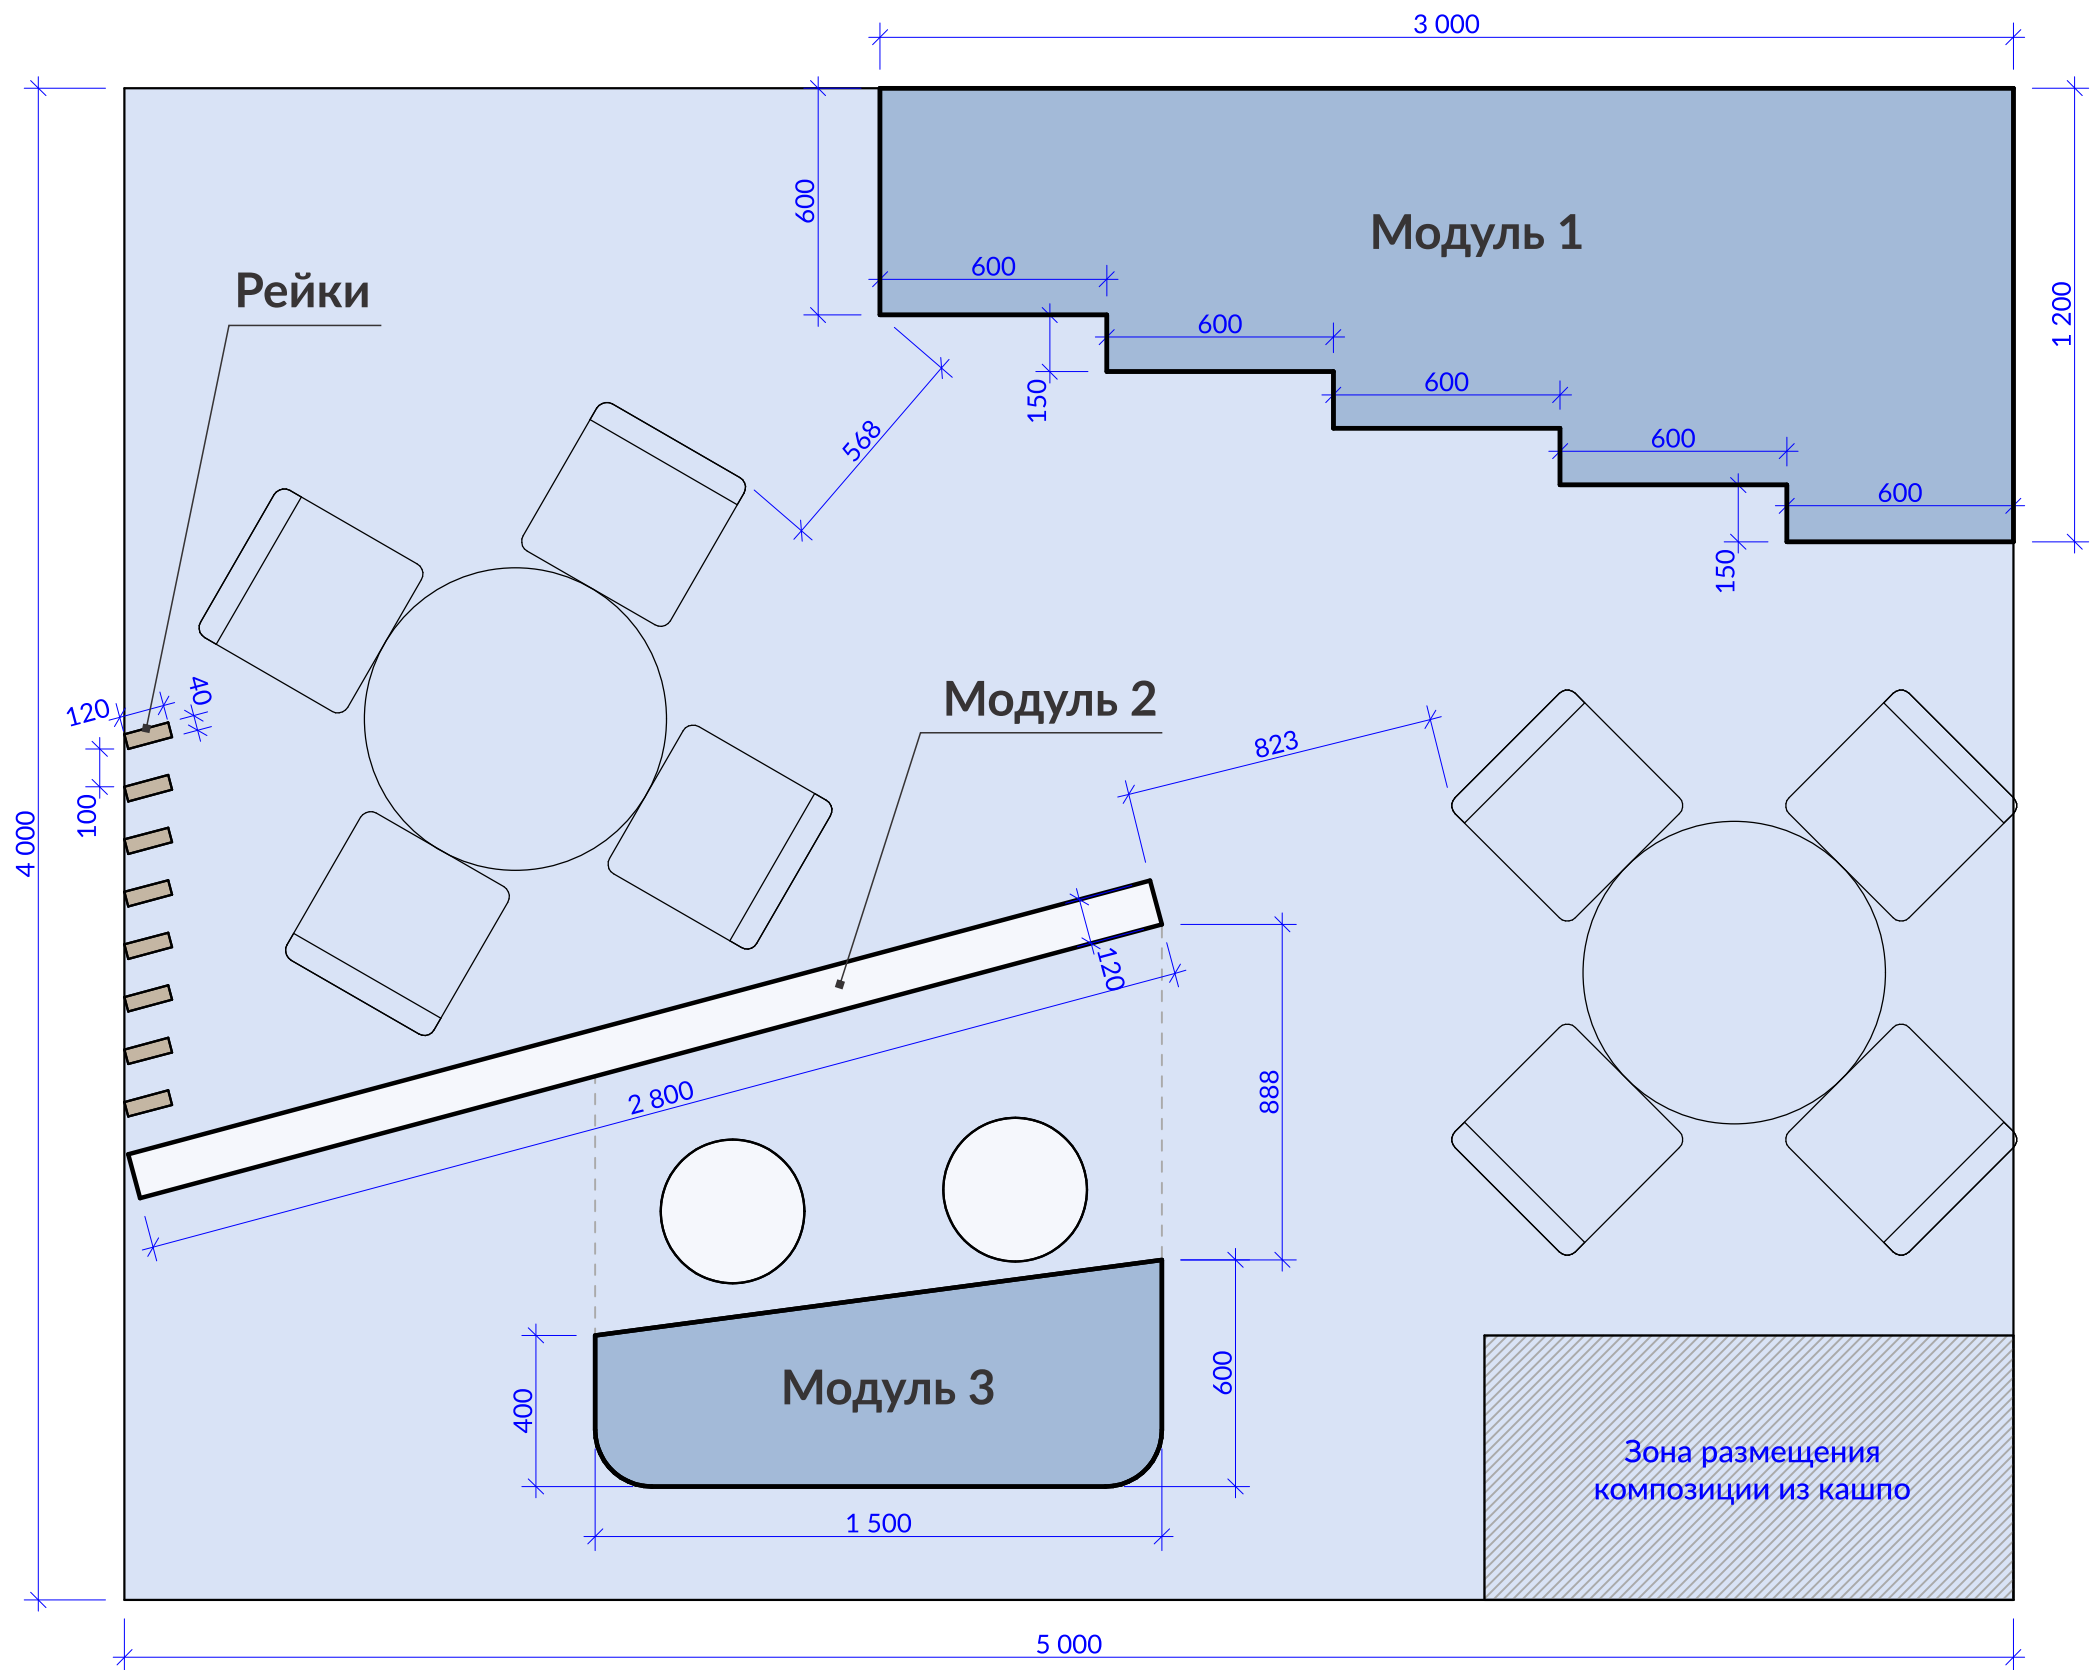
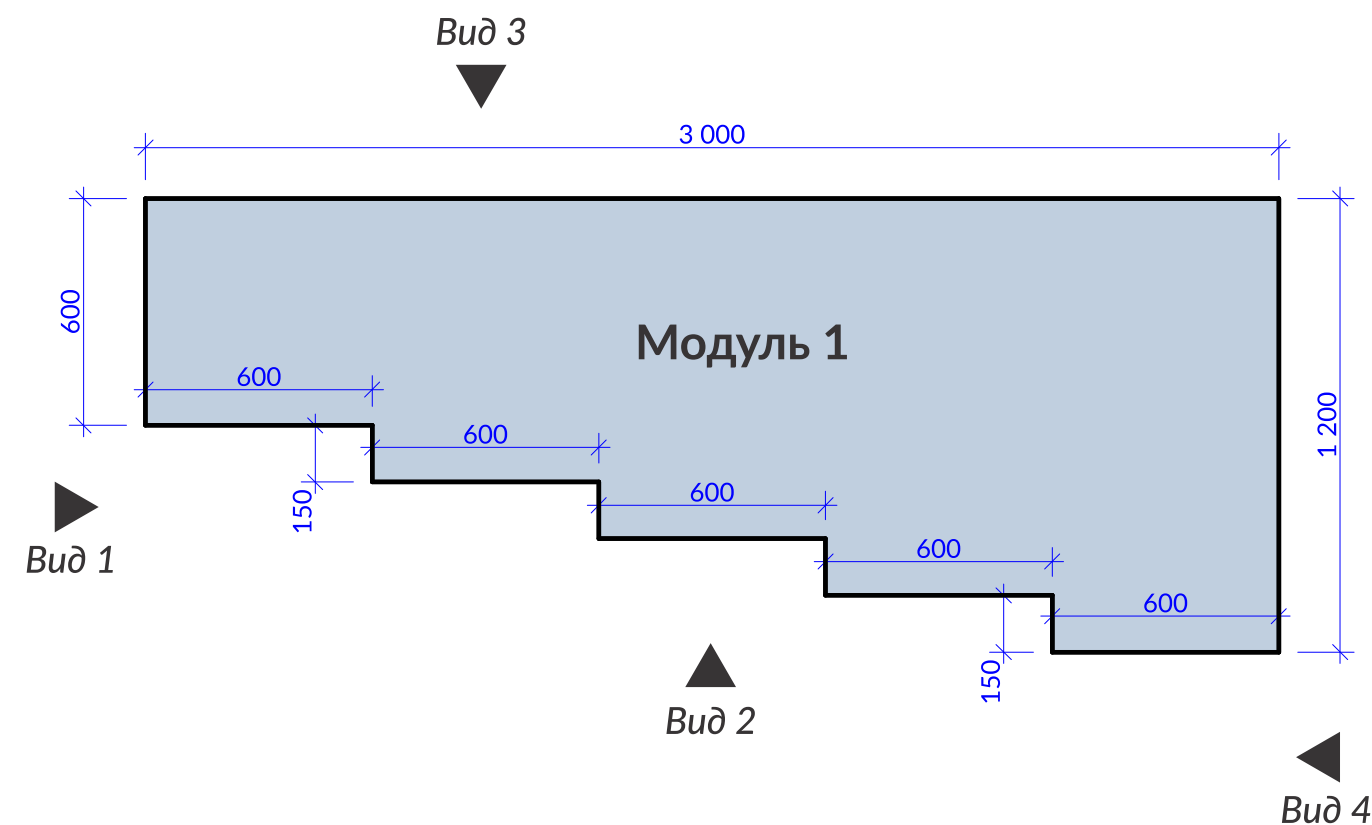


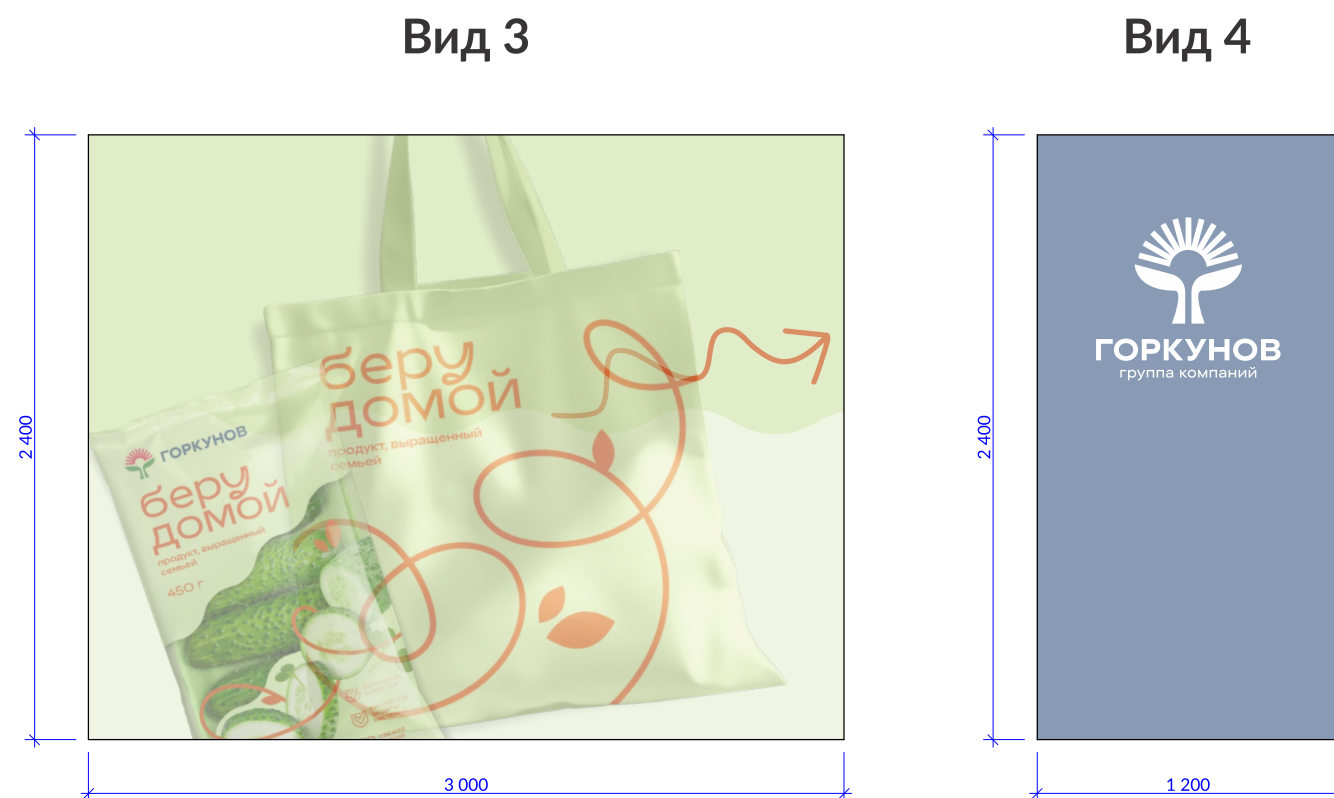

						#Пр№-АР			
						#Полный Адрес Участка			
Изм.	Коп.уч.	Лист	№Док.	Подп.	Дата	#Наименование Проекта	Стадия	Лист	Листов
							#Стадия Проекта	32	
							#Название Организации		
						Планировка стенда			

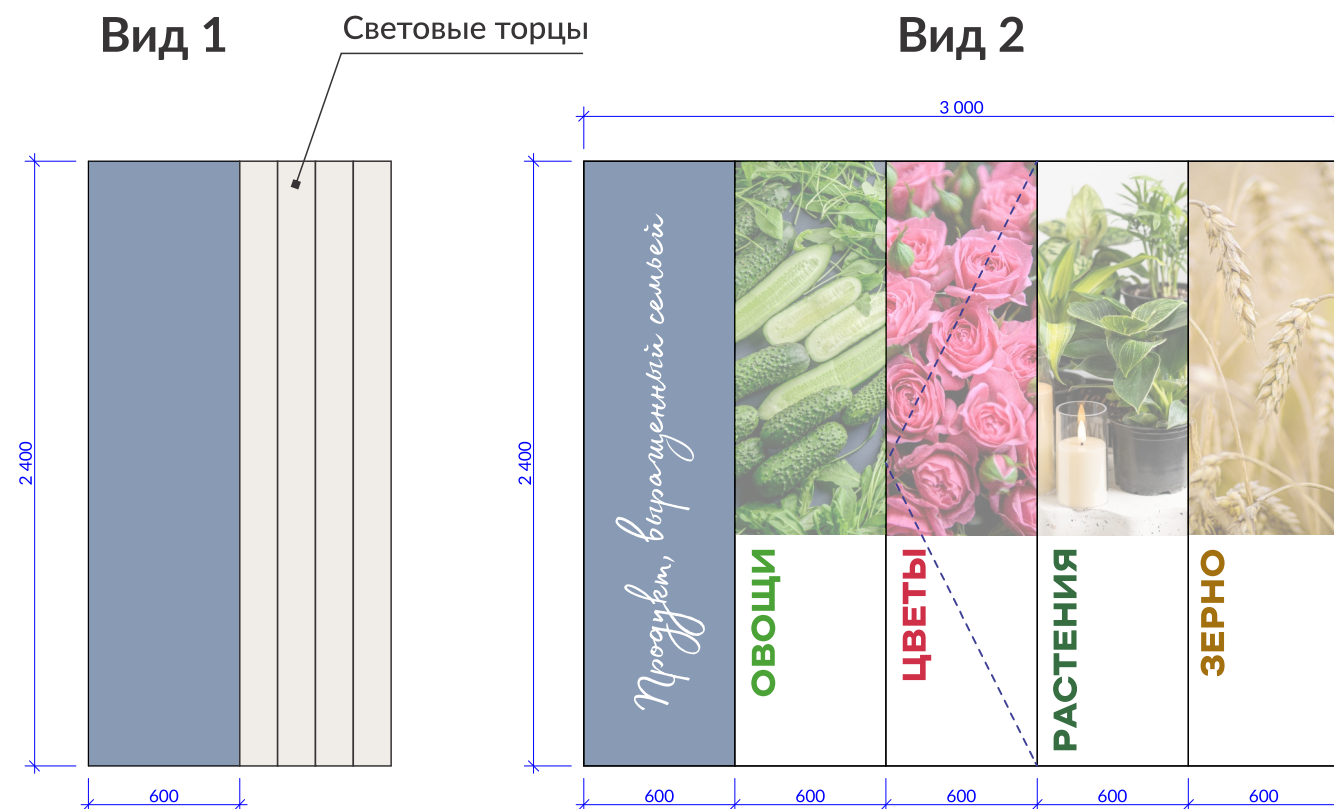


Модуль 1:


- Объемный ступенчатый модуль со свободным пространством внутри. Вход внутрь через центральную створку «Цветы». Внутри предусмотреть места для хранения, небольшой стол, место для установки и подключения кофемашины. Каркас возможно изготовить из ЛДСП и покрыть пластиком.
- На лицевые панели Вида 2 наклеить самоклеящуюся пленку или ПВХ с изображениями продуктов компании.
- Узкие торцы «зубцов», отображенные на Виде 1, сделать световыми из молочного акрила, температура свечения - 4000 К.
- Вид 3 - сплошной баннер из самоклеящейся пленки, возможно некоторые элементы сделать объемными и «оторвать» от плоскости.
- На широком торце Вида 4 разместить световой логотип компании.

						#Пр№-АР			
						#Полный Адрес Участка			
Изм.	Коп.уч.	Лист	№Док.	Подп.	Дата	#Наименование Проекта	Стадия	Лист	Листов
							#Стадия Проекта	33	
							#Название Организации		
						Модуль 1			

Вид 1

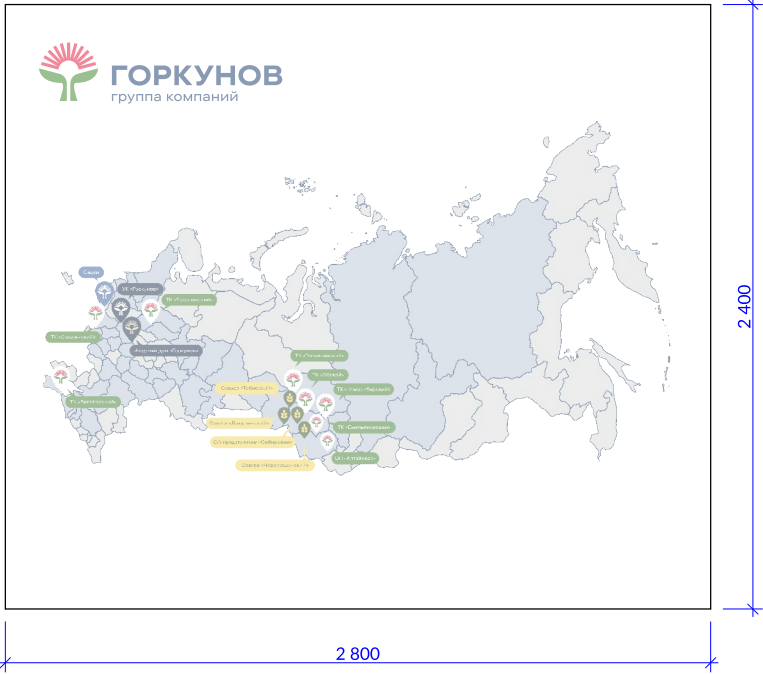


Вид 2

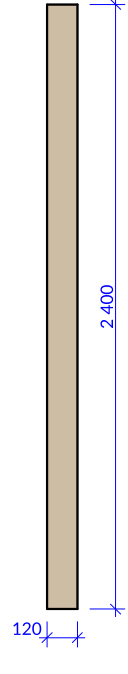


Цветочная композиция

Вид 3

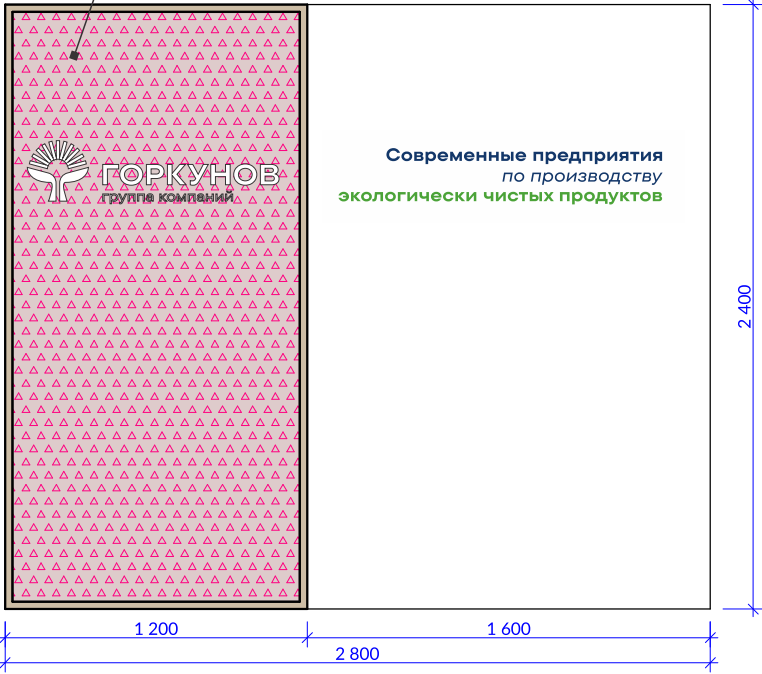

Рейки

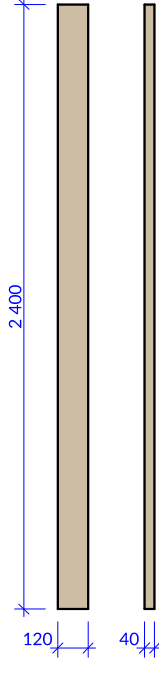


Вид 3

Рейки

Вид 1

Модуль 2

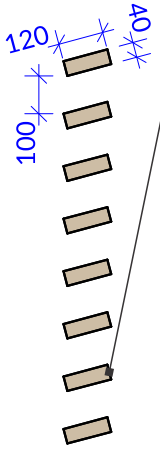

Вид 2

Вид 3


Модуль 2:

- Перегородка, с лицевой стороны разделенная на две зоны - зону размещения цветочной композиции и объемного светового логотипа компании, а также гладкую белую поверхность со слоганом. Каркас возможно изготовить из ЛДСП и покрыть пластиком. Слоган возможно нанести виниловой пленкой, световое лицо логотипа - молочный акрил, температура свечения - 4000K.
- Заднюю поверхность (Вид 1) выполнить из белого пластика и разместить на нем логотип и карту из ПВХ на дистанционных держателях, подсветка не нужна.
- Торец перегородки оставить с деревянной фактурой (возможно, исходного ЛДСП для каркаса) и смонтировать рейки из ЛДСП (Egger Дуб Каселла Натуральный).

						#Пр№-АР			
						#Полный Адрес Участка			
Изм.	Коп.уч.	Лист	№Док.	Подп.	Дата	#Наименование Проекта	Стадия	Лист	Листов
							#Стадия Проекта	34	
							#Название Организации		
						Модуль 2			


Вид 1

Вид 1

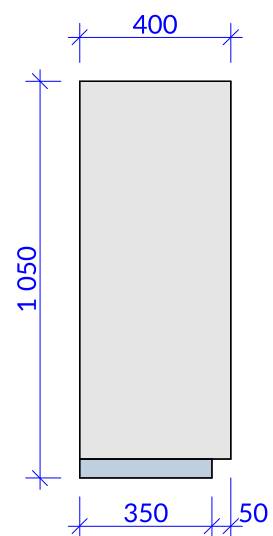


Вид 4

Модуль 3

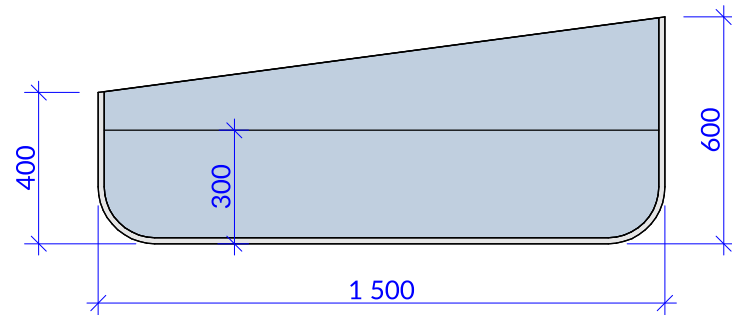


Вид 2

Вид 2

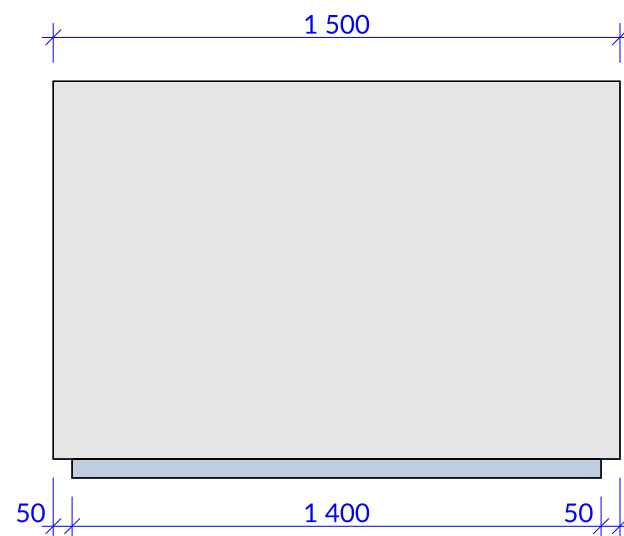


Вид 3

Вид 3

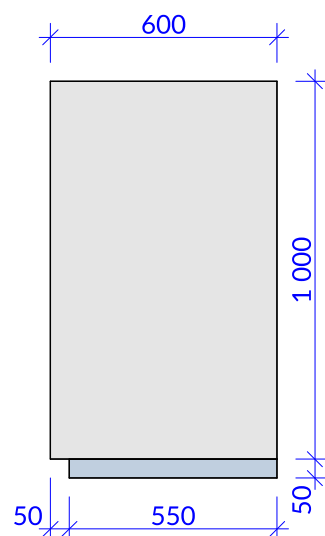


Вид 4

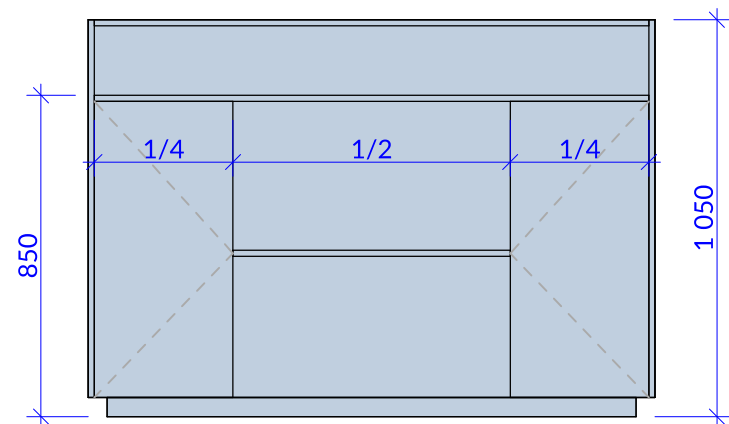

Столы и стулья:


- Столешницы изготовить из однотонного матового белого МДФ в пластике (Eterno Unitone) с кромкой на ПУР-клей.
- Подстоля изготовить из стали, подвергнуть полимерному окрашиванию в RAL 7015, гладкий матовый. В основании установить регулируемые опоры. Диаметр трубы подстоля - 60 мм.
- Всего требуется 2 стола и 10 стульев (8 стандартной высоты и 2 полубарных). Стулья использовать фабричного изготовления (подобрать отдельно).
- Предложить варианты сборки и оформления для зоны размещения кашпо с продукцией компании (овощи и цветы).

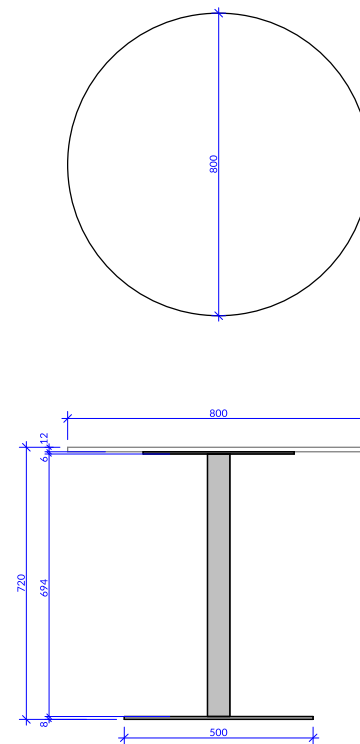

Модуль 3:

- Стойка ресепшн, каркас возможно изготовить из ЛДСП или из фанеры с покраской. На лицевую сторону смонтировать гибкую бамбуковую панель с металлизированной текстурой.
- Столешницы изготовить из однотонного синего МДФ в пластике (Eterno Unitone) с кромкой на ПУР-клей.
- С внутренней стороны установить две дверцы и полку (наполнение возможно изменить по согласованию с Заказчиком).
- Можно установить подсветку цоколя для эффекта «парения» стойки.


						#Пр№-АР			
						#Полный Адрес Участка			
Изм.	Коп.уч.	Лист	№Док.	Подп.	Дата	#Наименование Проекта	Стадия	Лист	Листов
							#Стадия Проекта	35	
						Модуль 3. Детали.		#Название Организации	

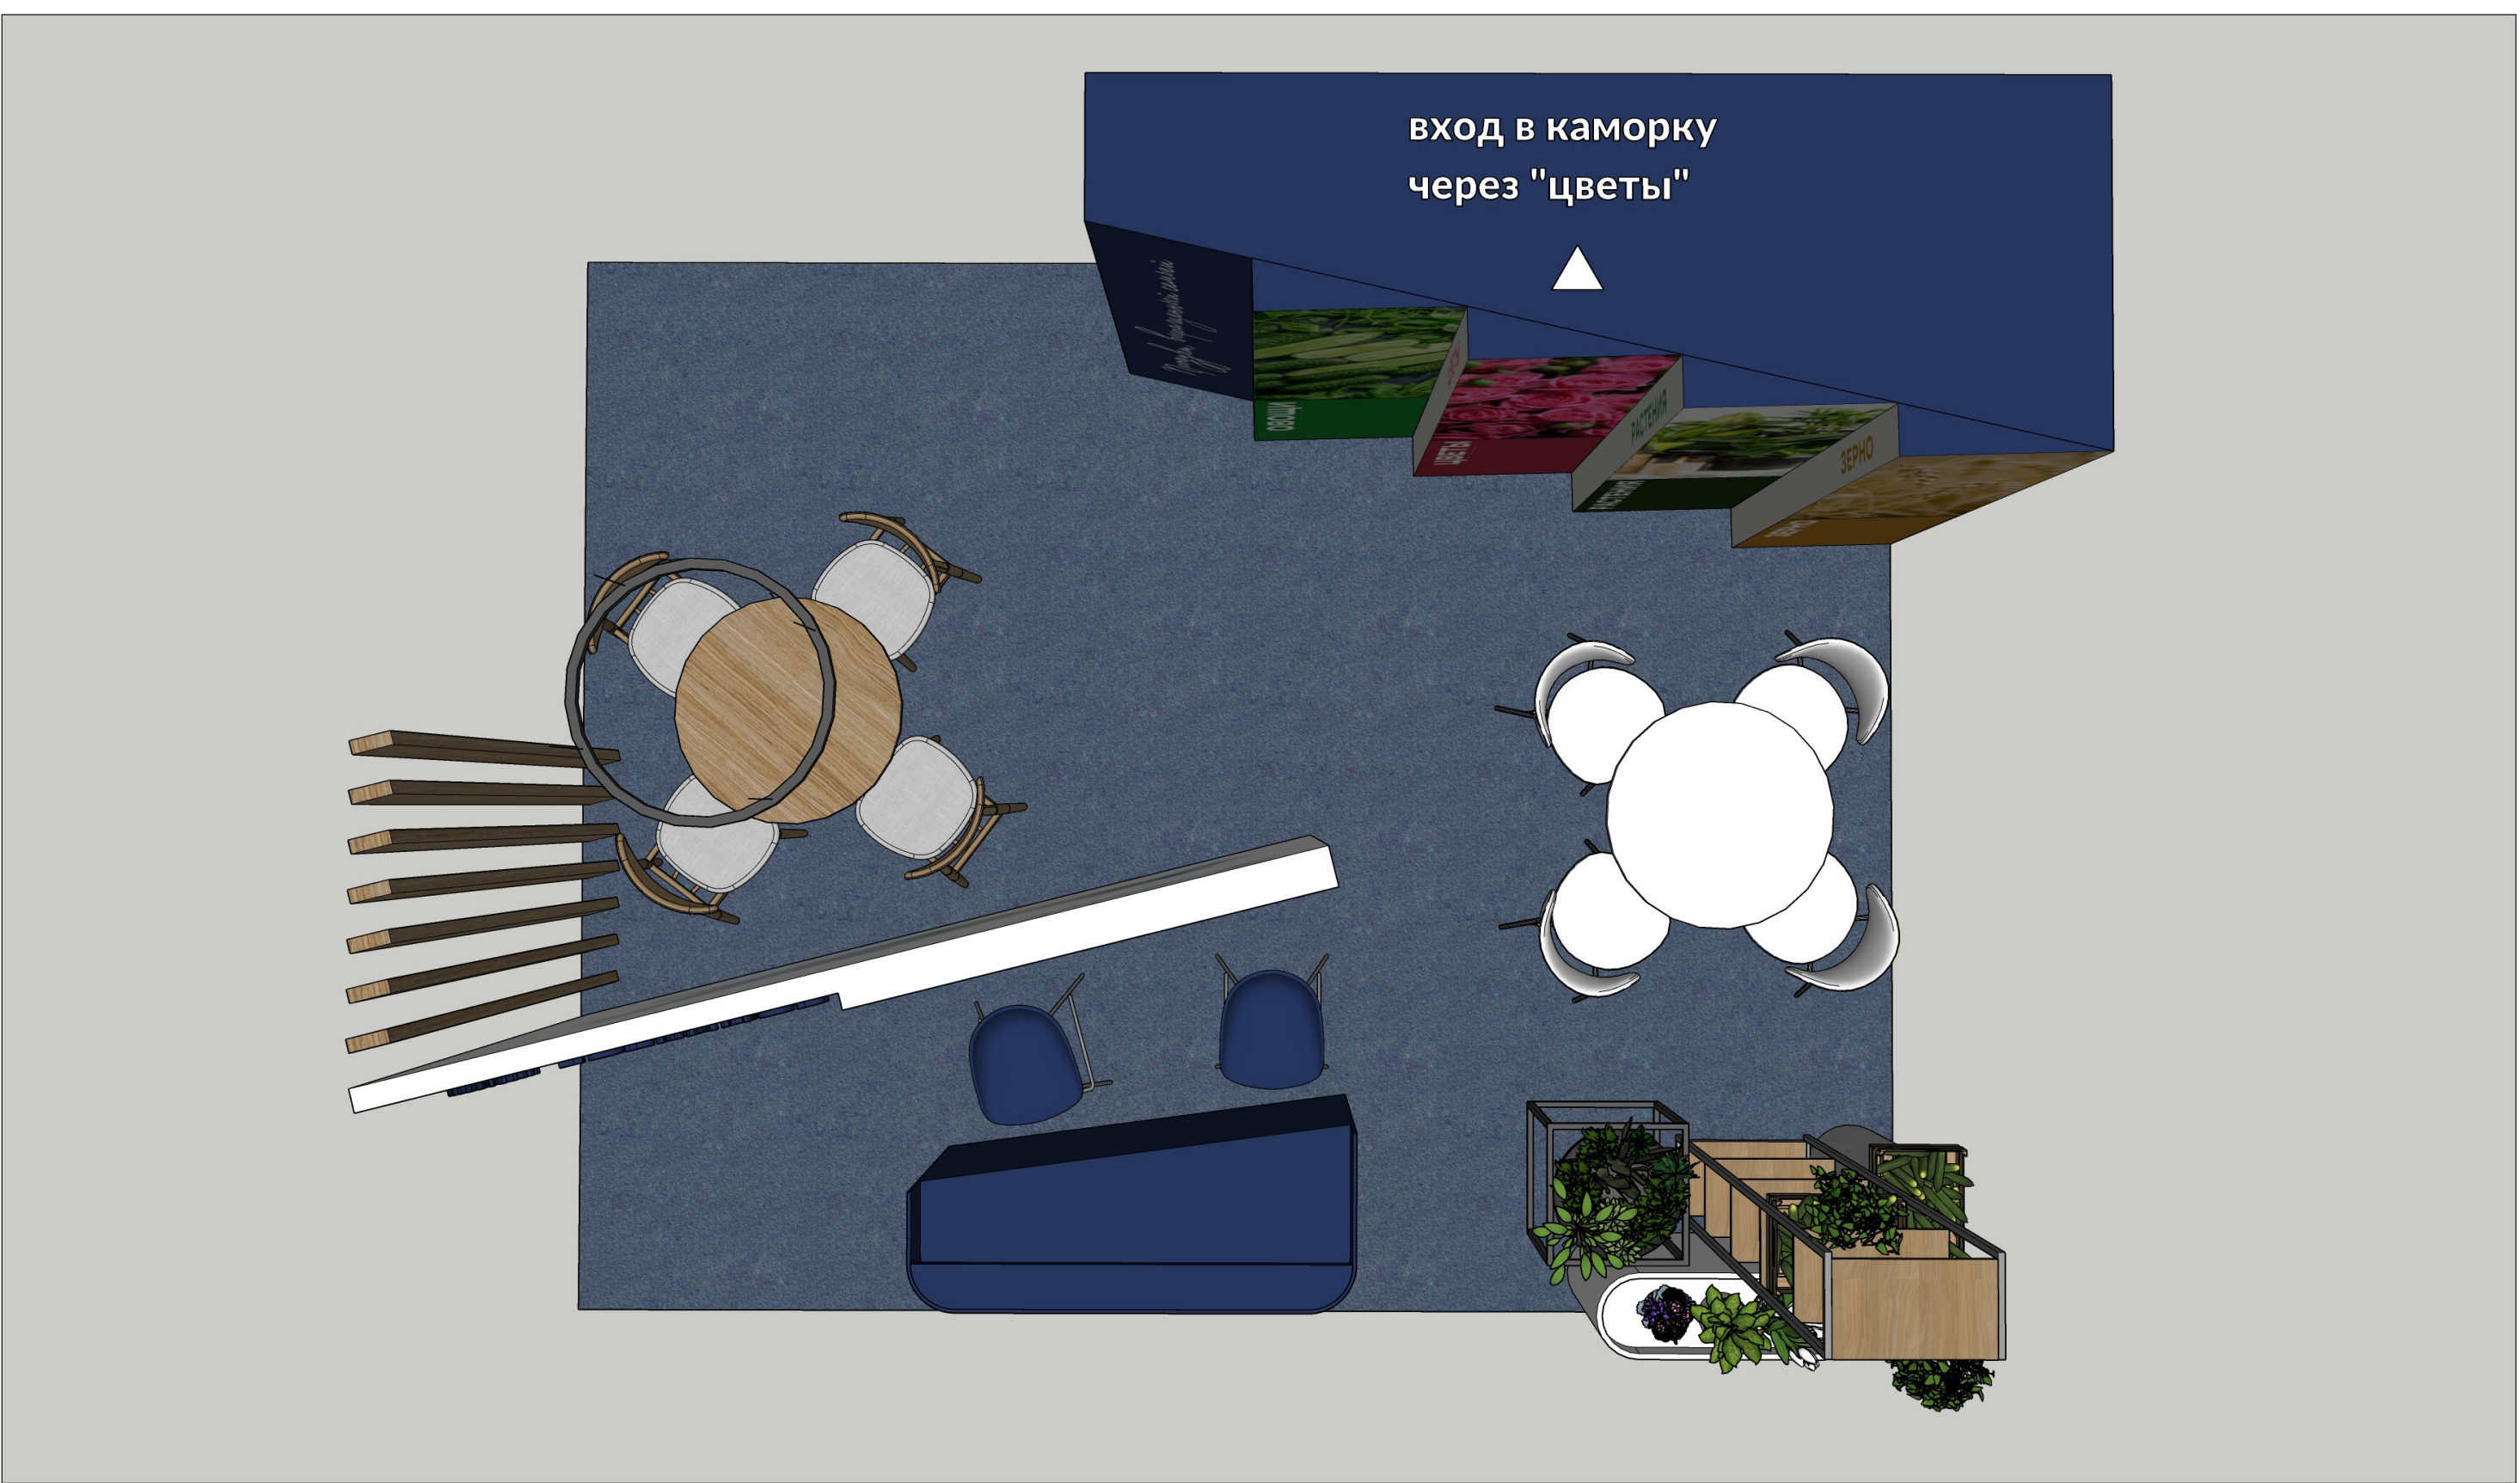

						#Пр№-АР			
						#Полный Адрес Участка			
Изм.	Коп.уч.	Лист	№Док.	Подп.	Дата	#Наименование Проекта	Стадия	Лист	Листов
							#Стадия Проекта	35	
						Визуализации	#Название Организации		



						#Пр№-АР			
						#Полный Адрес Участка			
Изм.	Коп.уч.	Лист	№Док.	Подп.	Дата				
						#Наименование Проекта	Стадия	Лист	Листов
							#Стадия Проекта	35	
							#Название Организации		
						Визуализации			

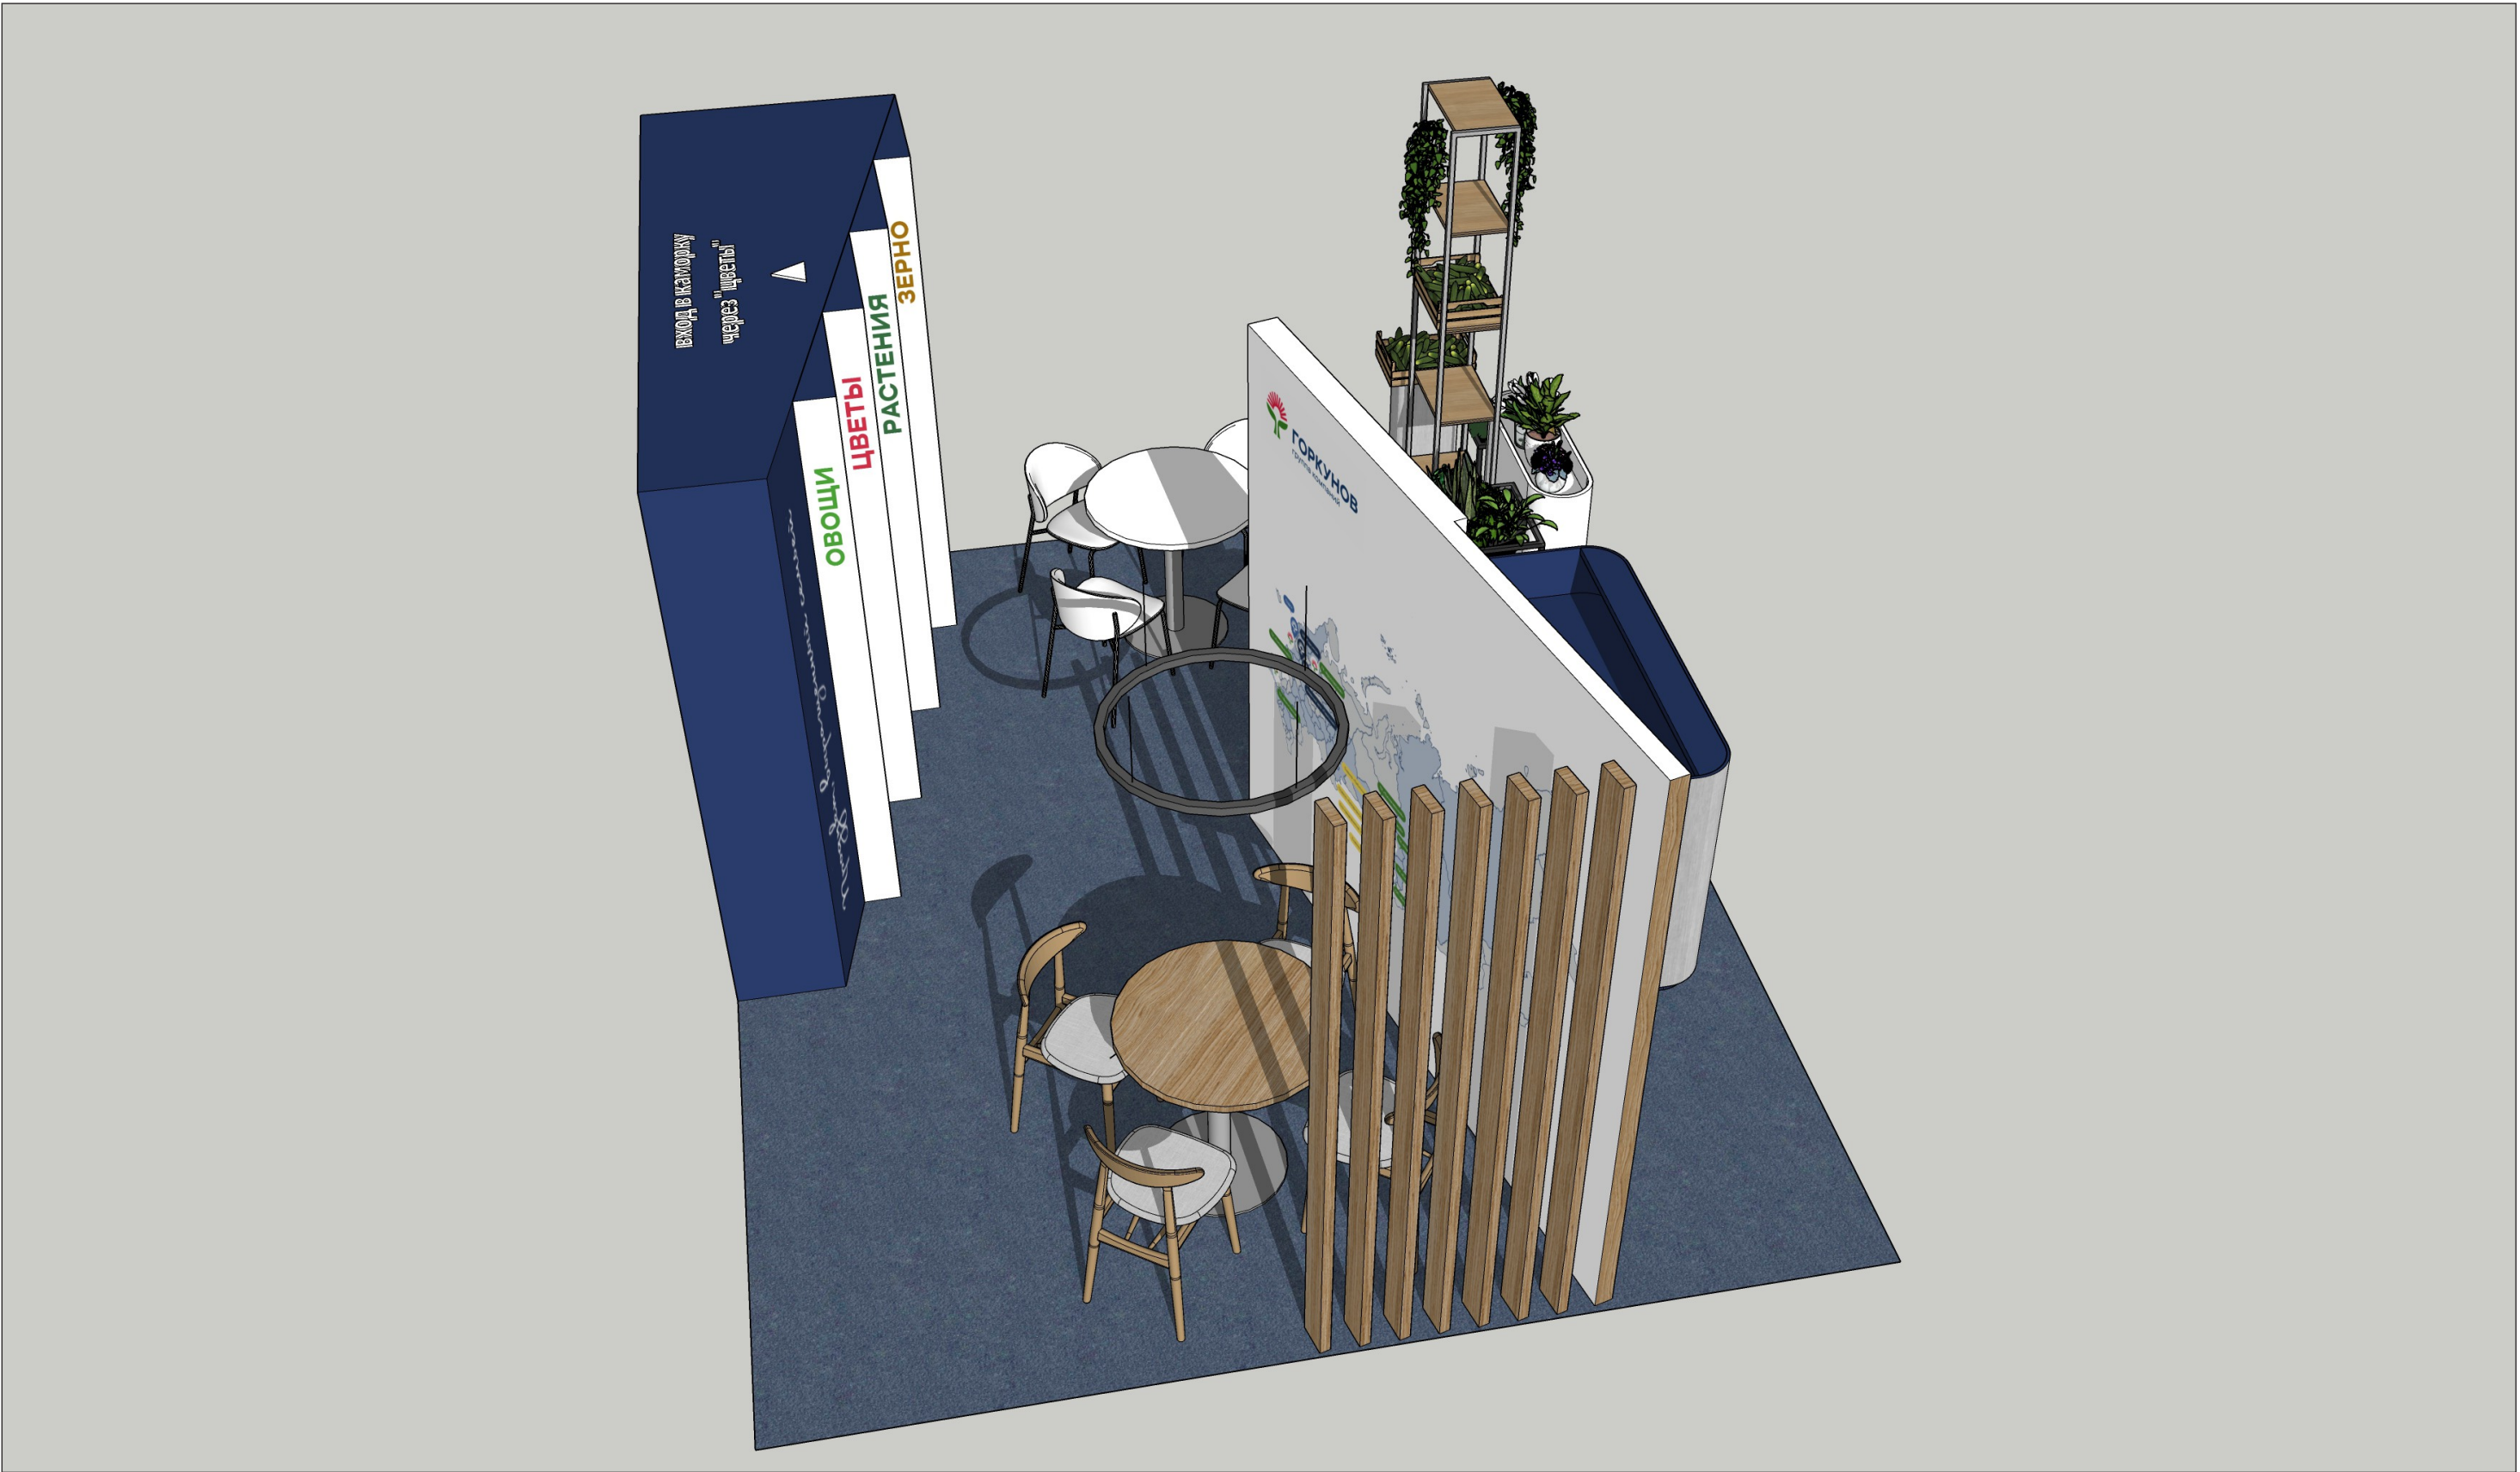

						#Пр№-АР			
						#Полный Адрес Участка			
Изм.	Коп.уч.	Лист	№Док.	Подп.	Дата	#Наименование Проекта	Стадия	Лист	Листов
							#Стадия Проекта	35	
							#Название Организации		
						Визуализации			



						#Пр№-АР			
						#Полный Адрес Участка			
Изм.	Коп.уч.	Лист	№Док.	Подп.	Дата	#Наименование Проекта	Стадия	Лист	Листов
							#Стадия Проекта	35	
							#Название Организации		
						Визуализации			



						#Пр№-АР			
						#Полный Адрес Участка			
Изм.	Коп.уч.	Лист	№Док.	Подп.	Дата	#Наименование Проекта	Стадия	Лист	Листов
							#Стадия Проекта	35	
						Визуализации	#Название Организации		




						#Пр№-АР			
						#Полный Адрес Участка			
Изм.	Коп.уч.	Лист	№Док.	Подп.	Дата	#Наименование Проекта	Стадия	Лист	Листов
							#Стадия Проекта	35	
							#Название Организации		
						Визуализации			




						#Пр№-АР				
						#Полный Адрес Участка				
Изм.	Коп.уч.	Лист	№Док.	Подп.	Дата	#Наименование Проекта	Стадия	Лист	Листов	
							#Стадия Проекта	35		
							Визуализации	#Название Организации		



						#Пр№-АР			
						#Полный Адрес Участка			
Изм.	Коп.уч.	Лист	№Док.	Подп.	Дата				
						#Наименование Проекта	Стадия	Лист	Листов
							#Стадия Проекта	35	
							#Название Организации		
						Визуализации			

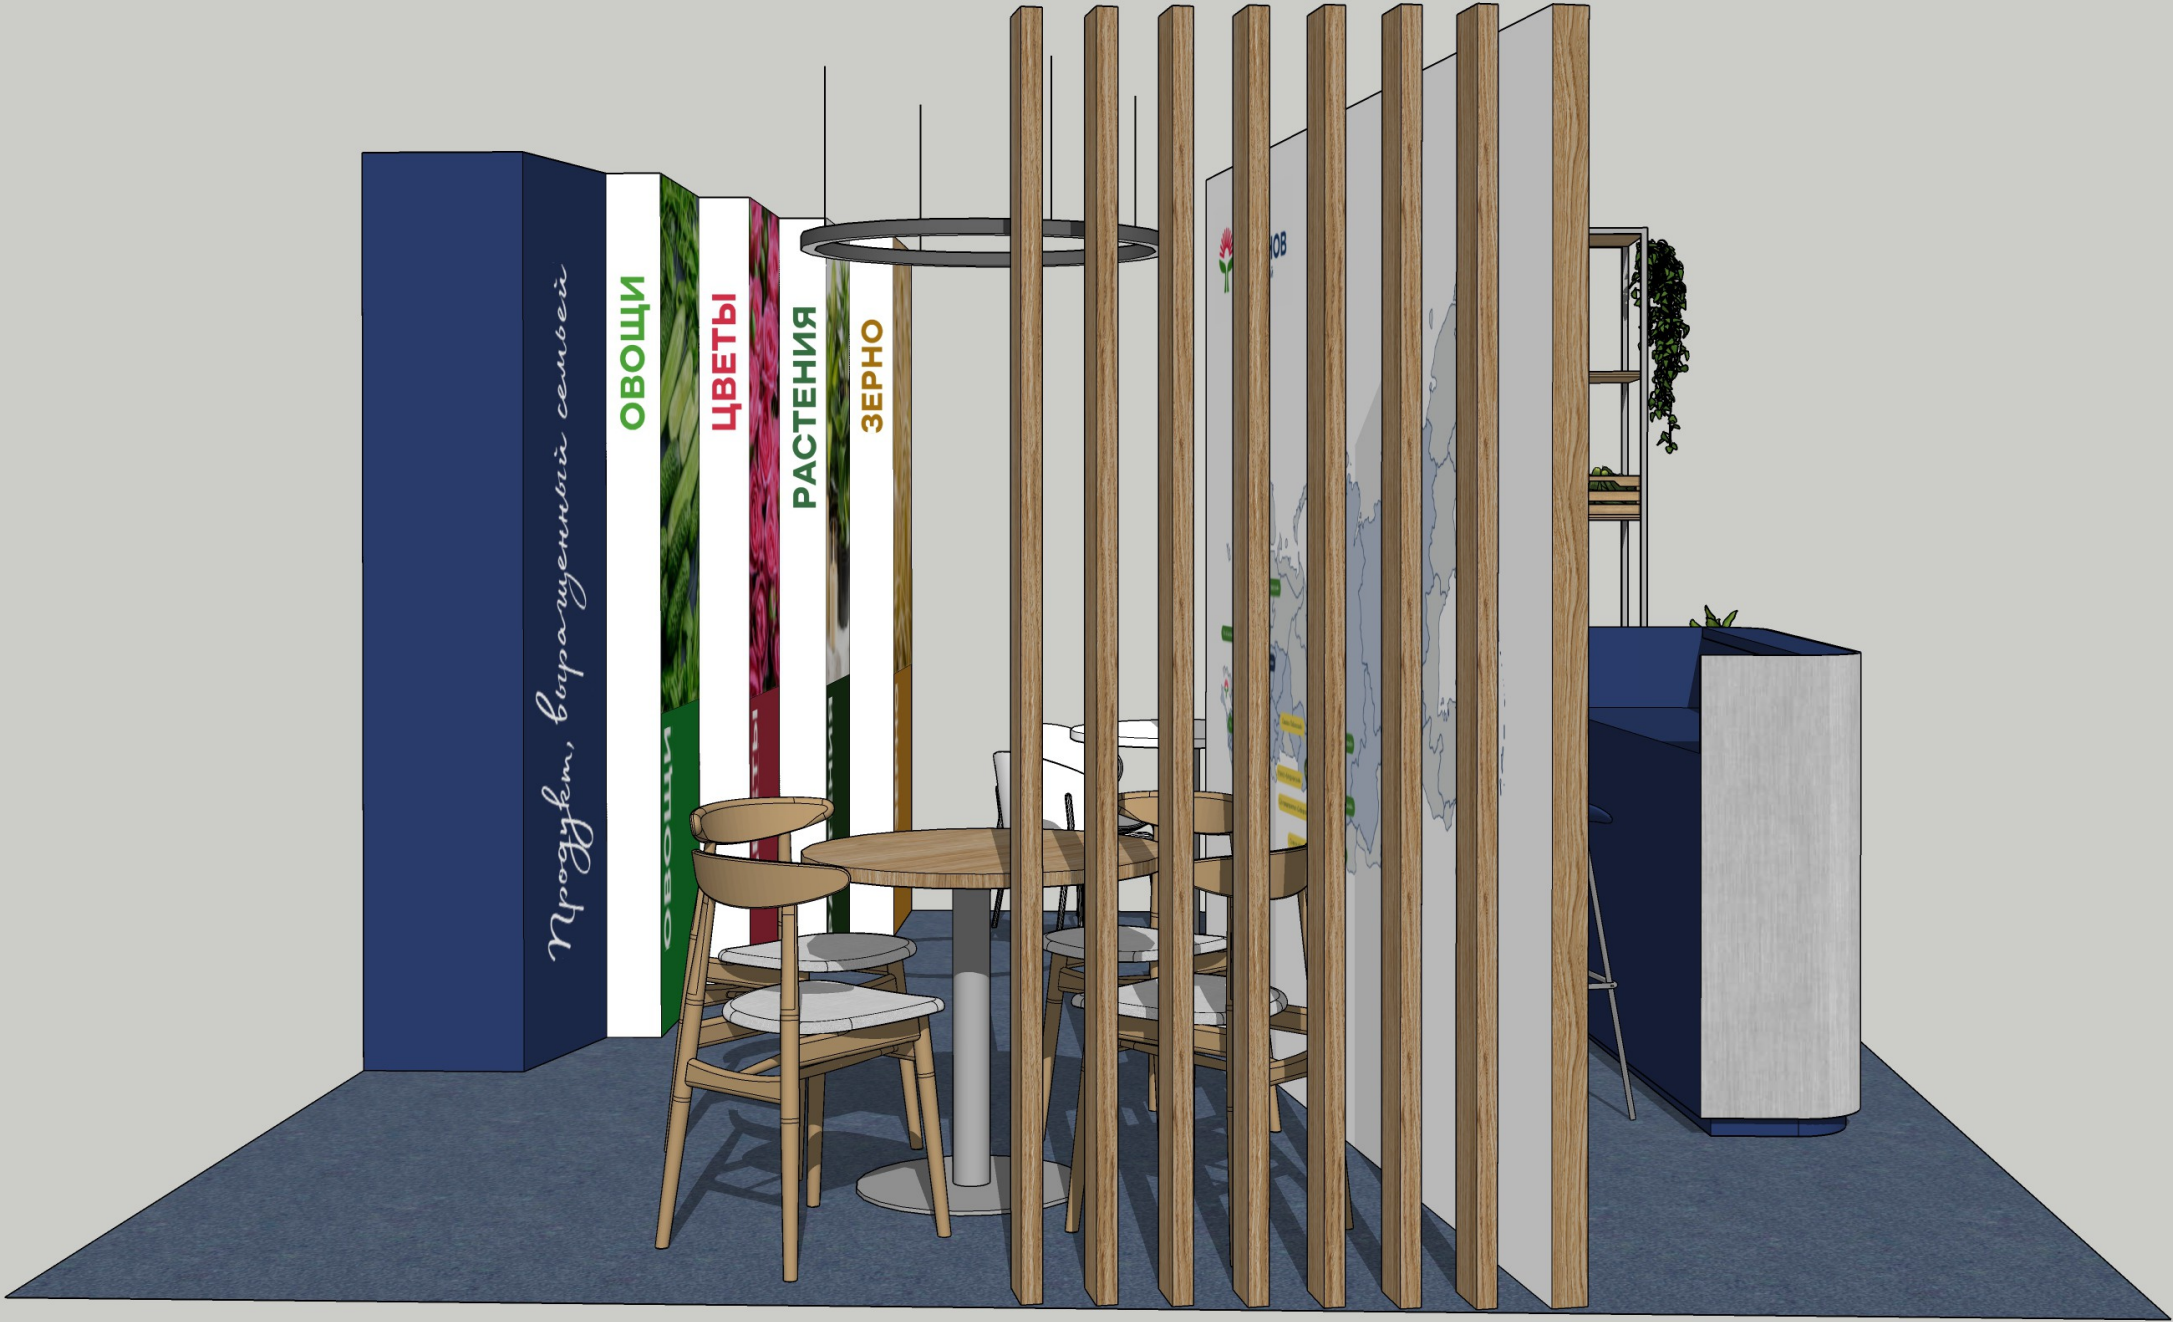

						#Пр№-АР			
						#Полный Адрес Участка			
Изм.	Коп.уч.	Лист	№Док.	Подп.	Дата	#Наименование Проекта	Стадия	Лист	Листов
							#Стадия Проекта	35	
							#Название Организации		
						Визуализации			

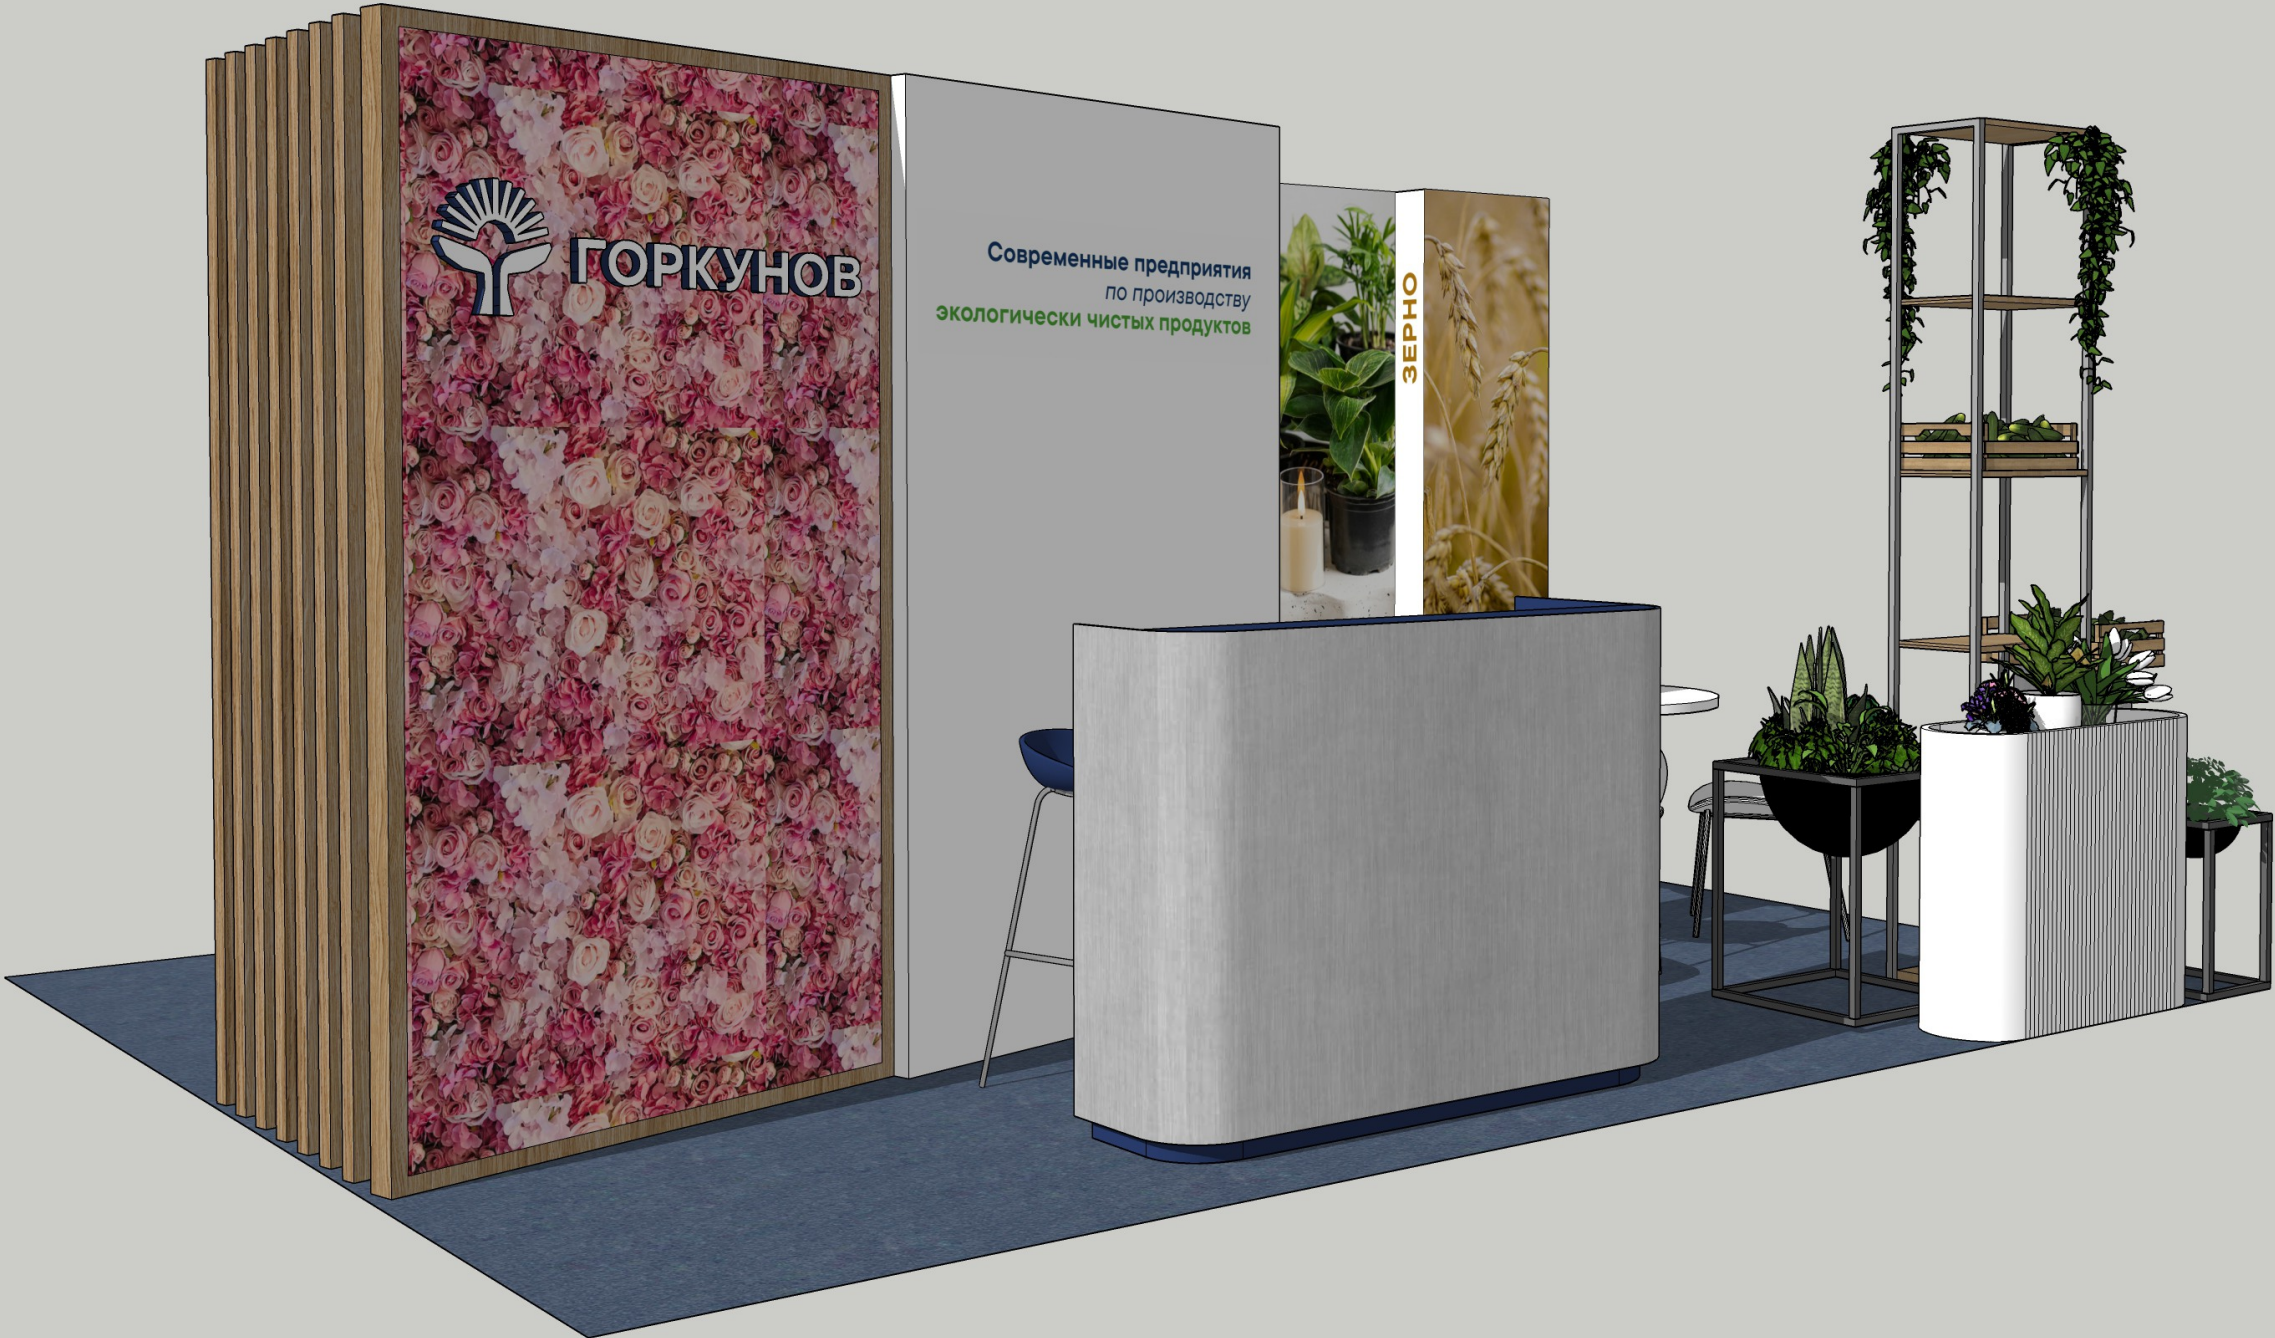

						#Пр№-АР			
						#Полный Адрес Участка			
Изм.	Коп.уч.	Лист	№Док.	Подп.	Дата	#Наименование Проекта	Стадия	Лист	Листов
							#Стадия Проекта	35	
							#Название Организации		