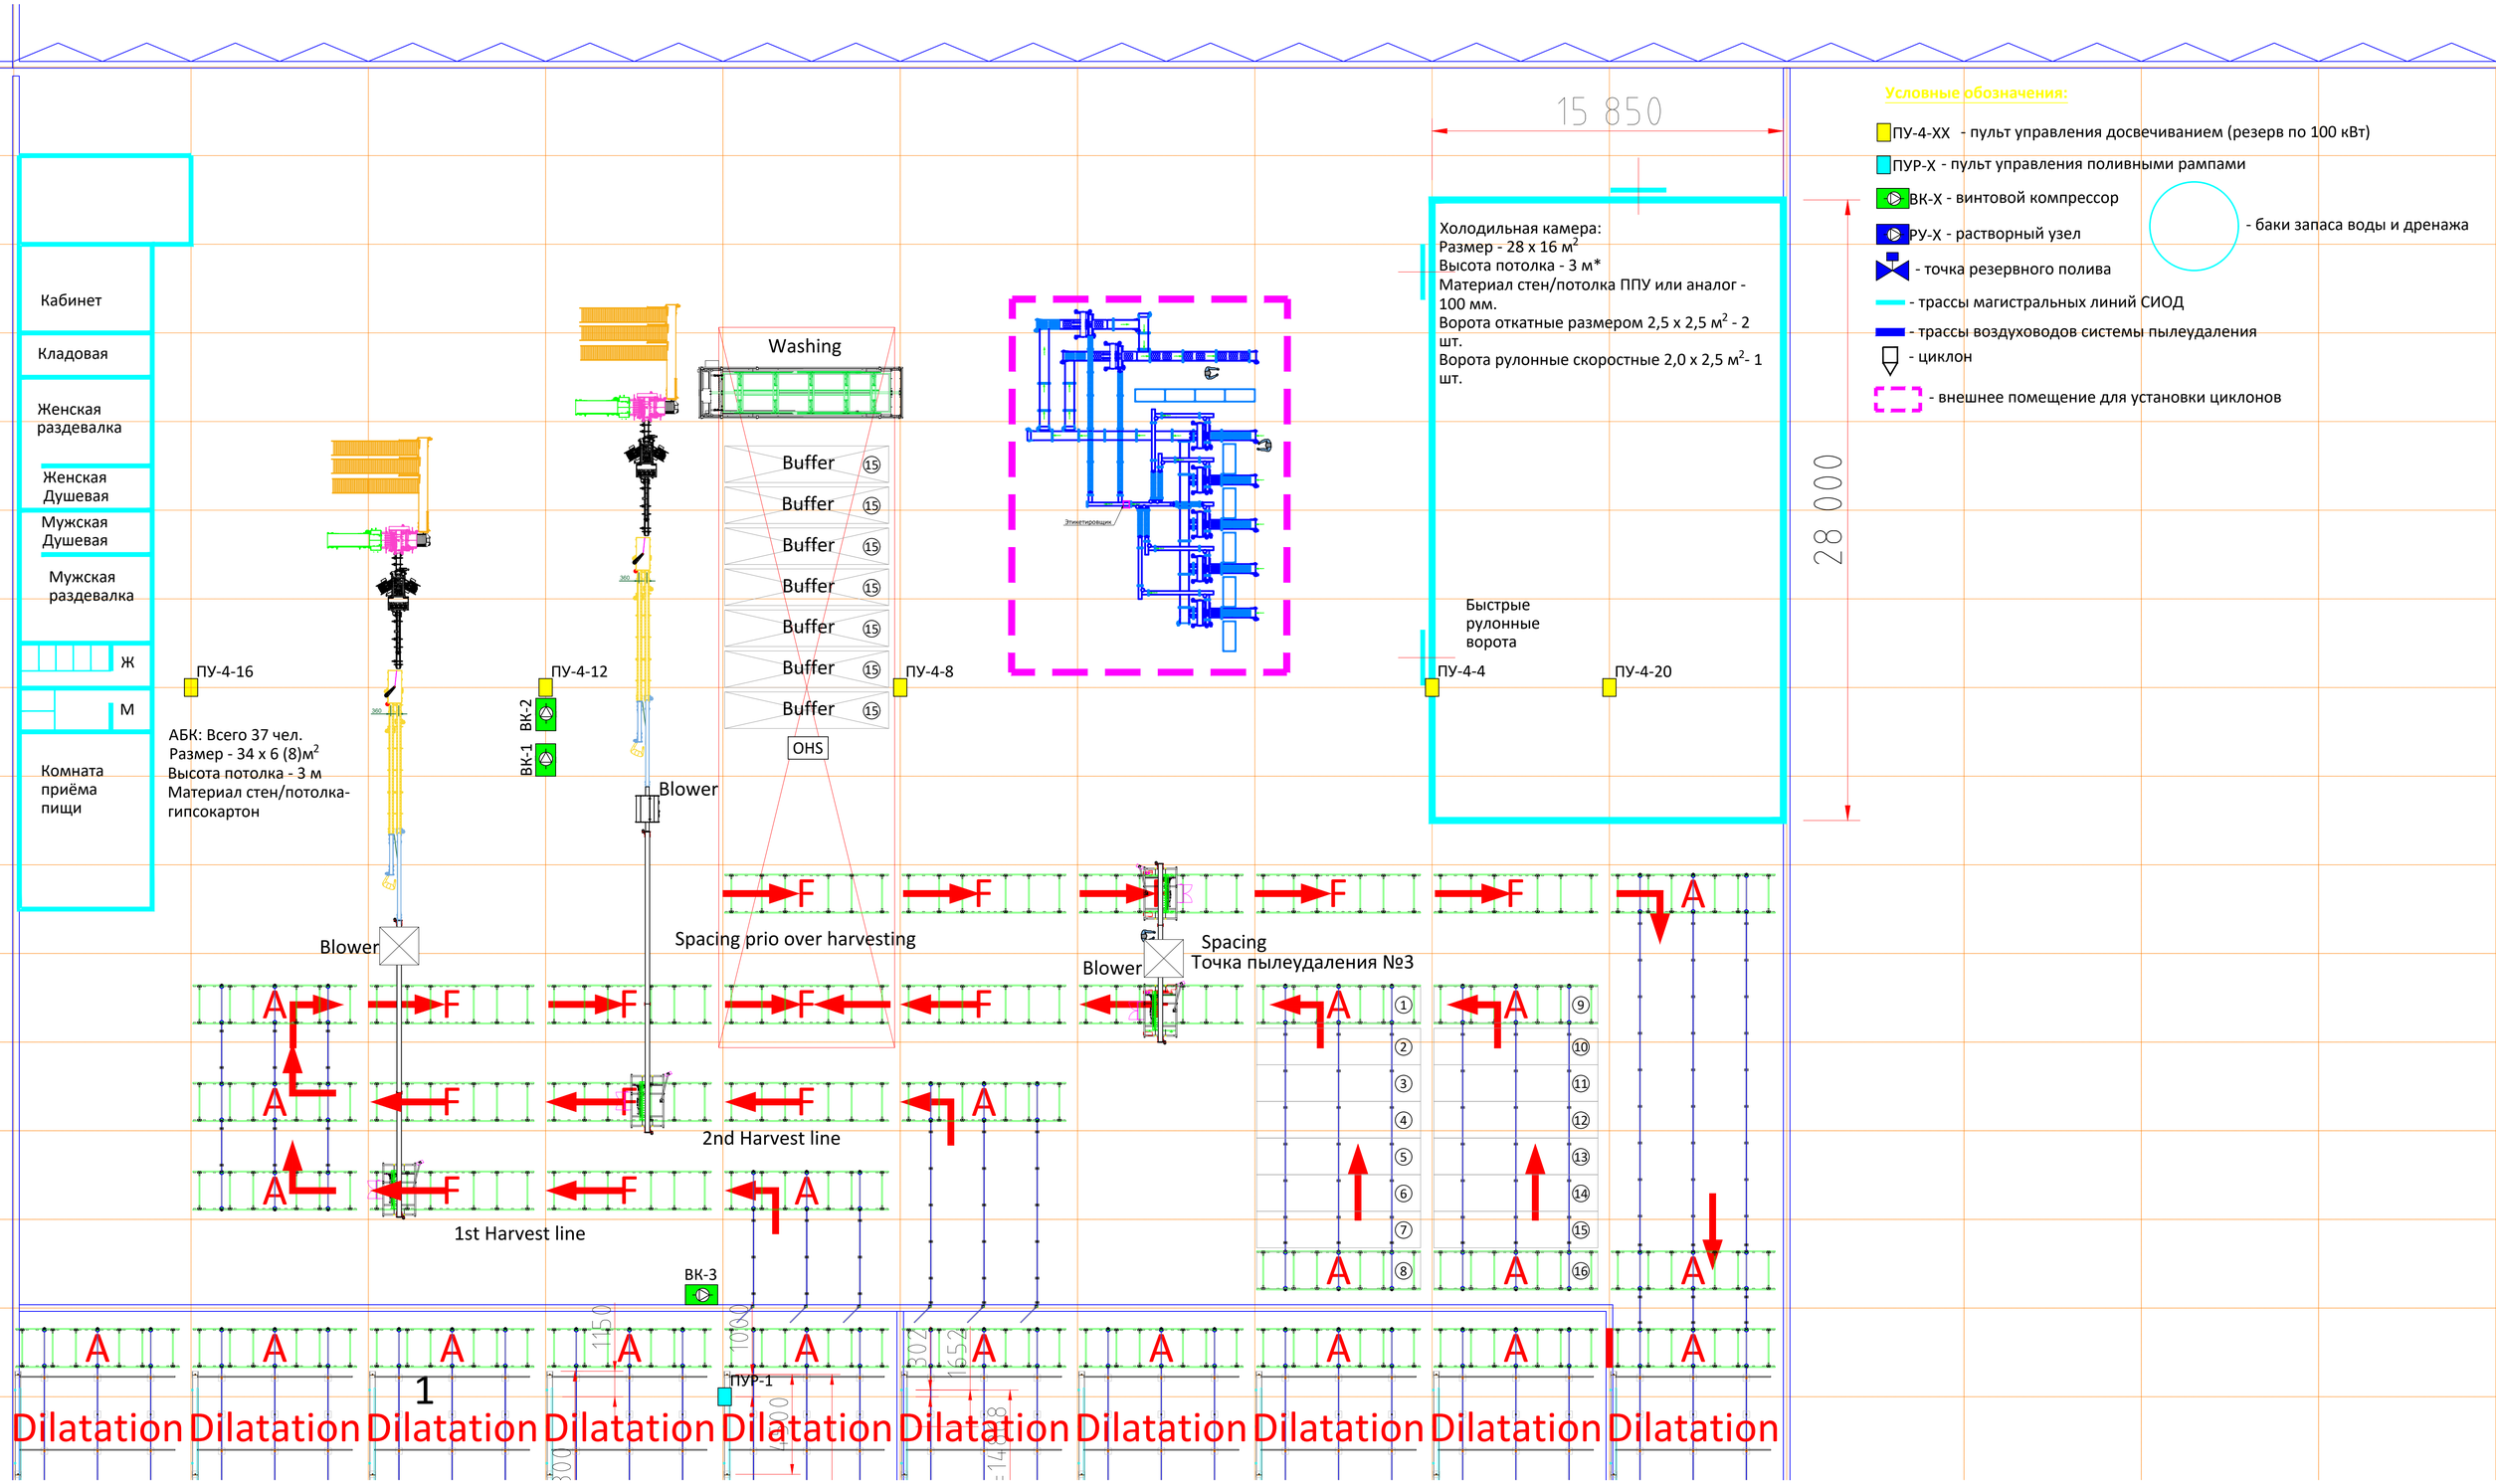
15 850
28 000
Условные обозначения:
ПУ-4-XX - пульт управления досвечиванием (резерв по 100 кВт)
ПУР-X - пульт управления поливными рампами
ВК-X - винтовой компрессор
РУ-X - растворный узел
- точка резервного полива
- трассы магистральных линий СИОД
- трассы воздуховодов системы пылеудаления
- циклон
- внешнее помещение для установки циклонов
- баки запаса воды и дренажа
Кабинет
Кладовая
Женская раздевалка
Женская Душевая
Мужская Душевая
Мужская раздевалка
Ж
М
Комната приёма пищи
АБК: Всего 37 чел.
Размер - 34 x 6 (8)м²
Высота потолка - 3 м
Материал стен/потолка- гипсокартон
Washing
Buffer 15
OHS
Холодильная камера:
Размер - 28 x 16 м²
Высота потолка - 3 м*
Материал стен/потолка ППУ или аналог - 100 мм.
Ворота откатные размером 2,5 x 2,5 м² - 2 шт.
Ворота рулонные скоростные 2,0 x 2,5 м²- 1 шт.
Быстрые рулонные ворота
ПУ-4-16
ПУ-4-12
ПУ-4-8
ПУ-4-4
ПУ-4-20
ВК-2
ВК-1
ВК-3
ПУР-1
Blower
Spacing prio over harvesting
Spacing
Точка пылеудаления №3
2nd Harvest line
1st Harvest line
Dilatation