


План на отм. 0,000

Новый блок теплиц 3,2 га

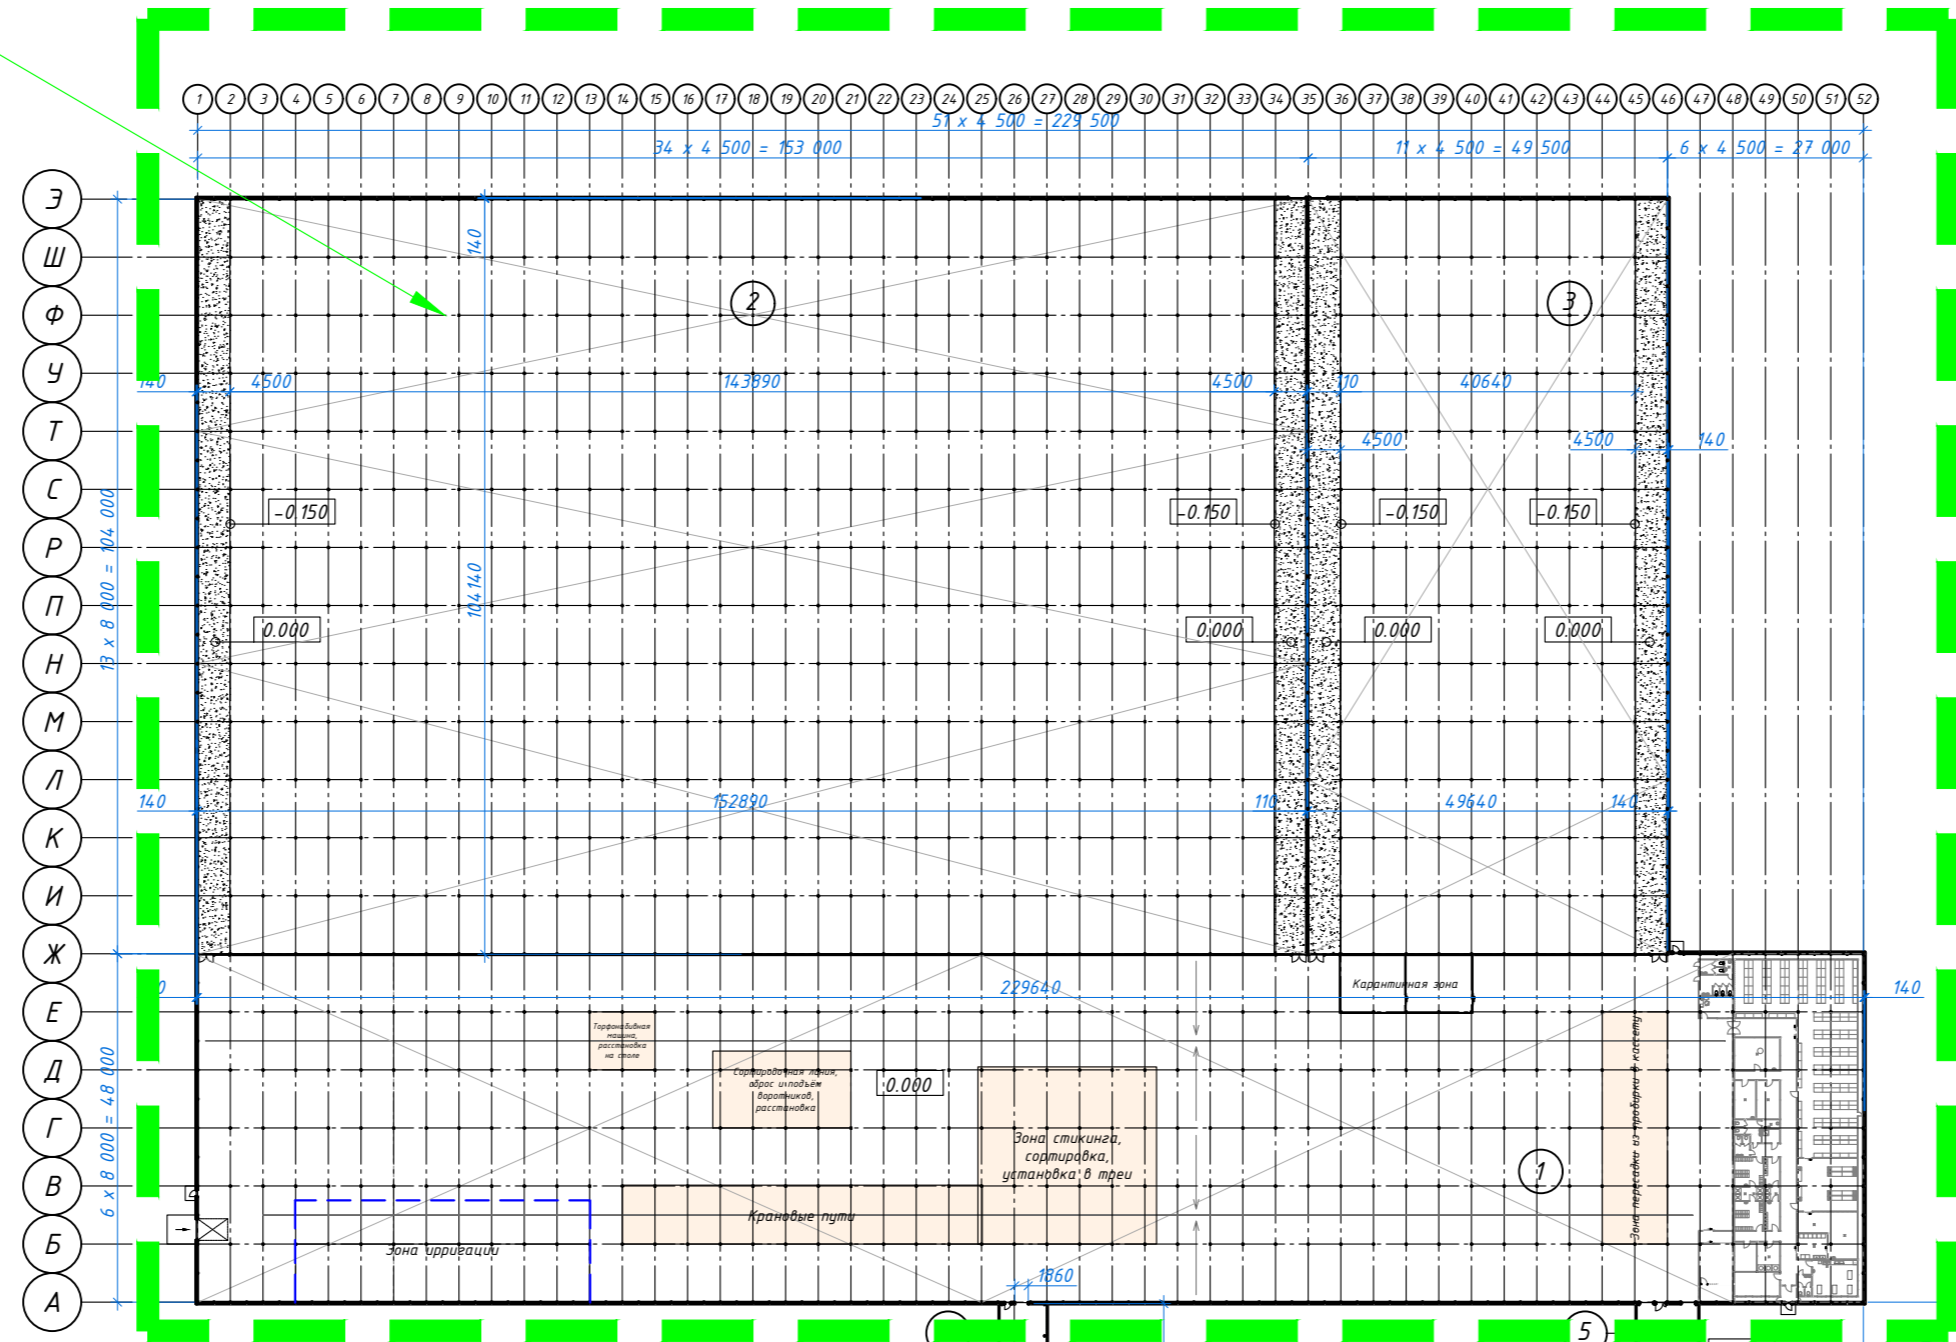


Экспликация помещений		
Номер помещения	Наименование	Площадь, м ²
Блок теплиц (1 этап строительства)		
1	Отделение № 1	14 400,00
2	Отделение № 2а	5 152,00
3	Отделение № 2б	44 16,00
4	Отделение № 3	10 560,00
5	Сервисная зона № 1	7 712,00
6	Сервисная зона № 2	14 72,00
7	Отделение № 4	20 608,00
8	Отделение № 5	19 712,00
9	Отделение № 6а	10 24,00
10	Отделение № 6б	20 48,00
11	Отделение № 7	17 600,00
12	Отделение № 8	18 400,00
13	Отделение № 9	22 080,00
14	Отделение № 10	21 120,00
15	Сервисная зона № 3	2 880,00
ИТОГО:		238 592,00
Блок теплиц (2 этап строительства)		
1	Сервисная зона	11 004,21
2	Зона выращивания № 1	15 921,96
3	Зона адаптации	5 169,51
4	Переход № 1	117,52
5	Переход № 2	153,68
ИТОГО:		32 366,88

Условные обозначения

- 1 - номер помещения
- - бетонные технологические дорожки и полы

Существующая теплица 4 га

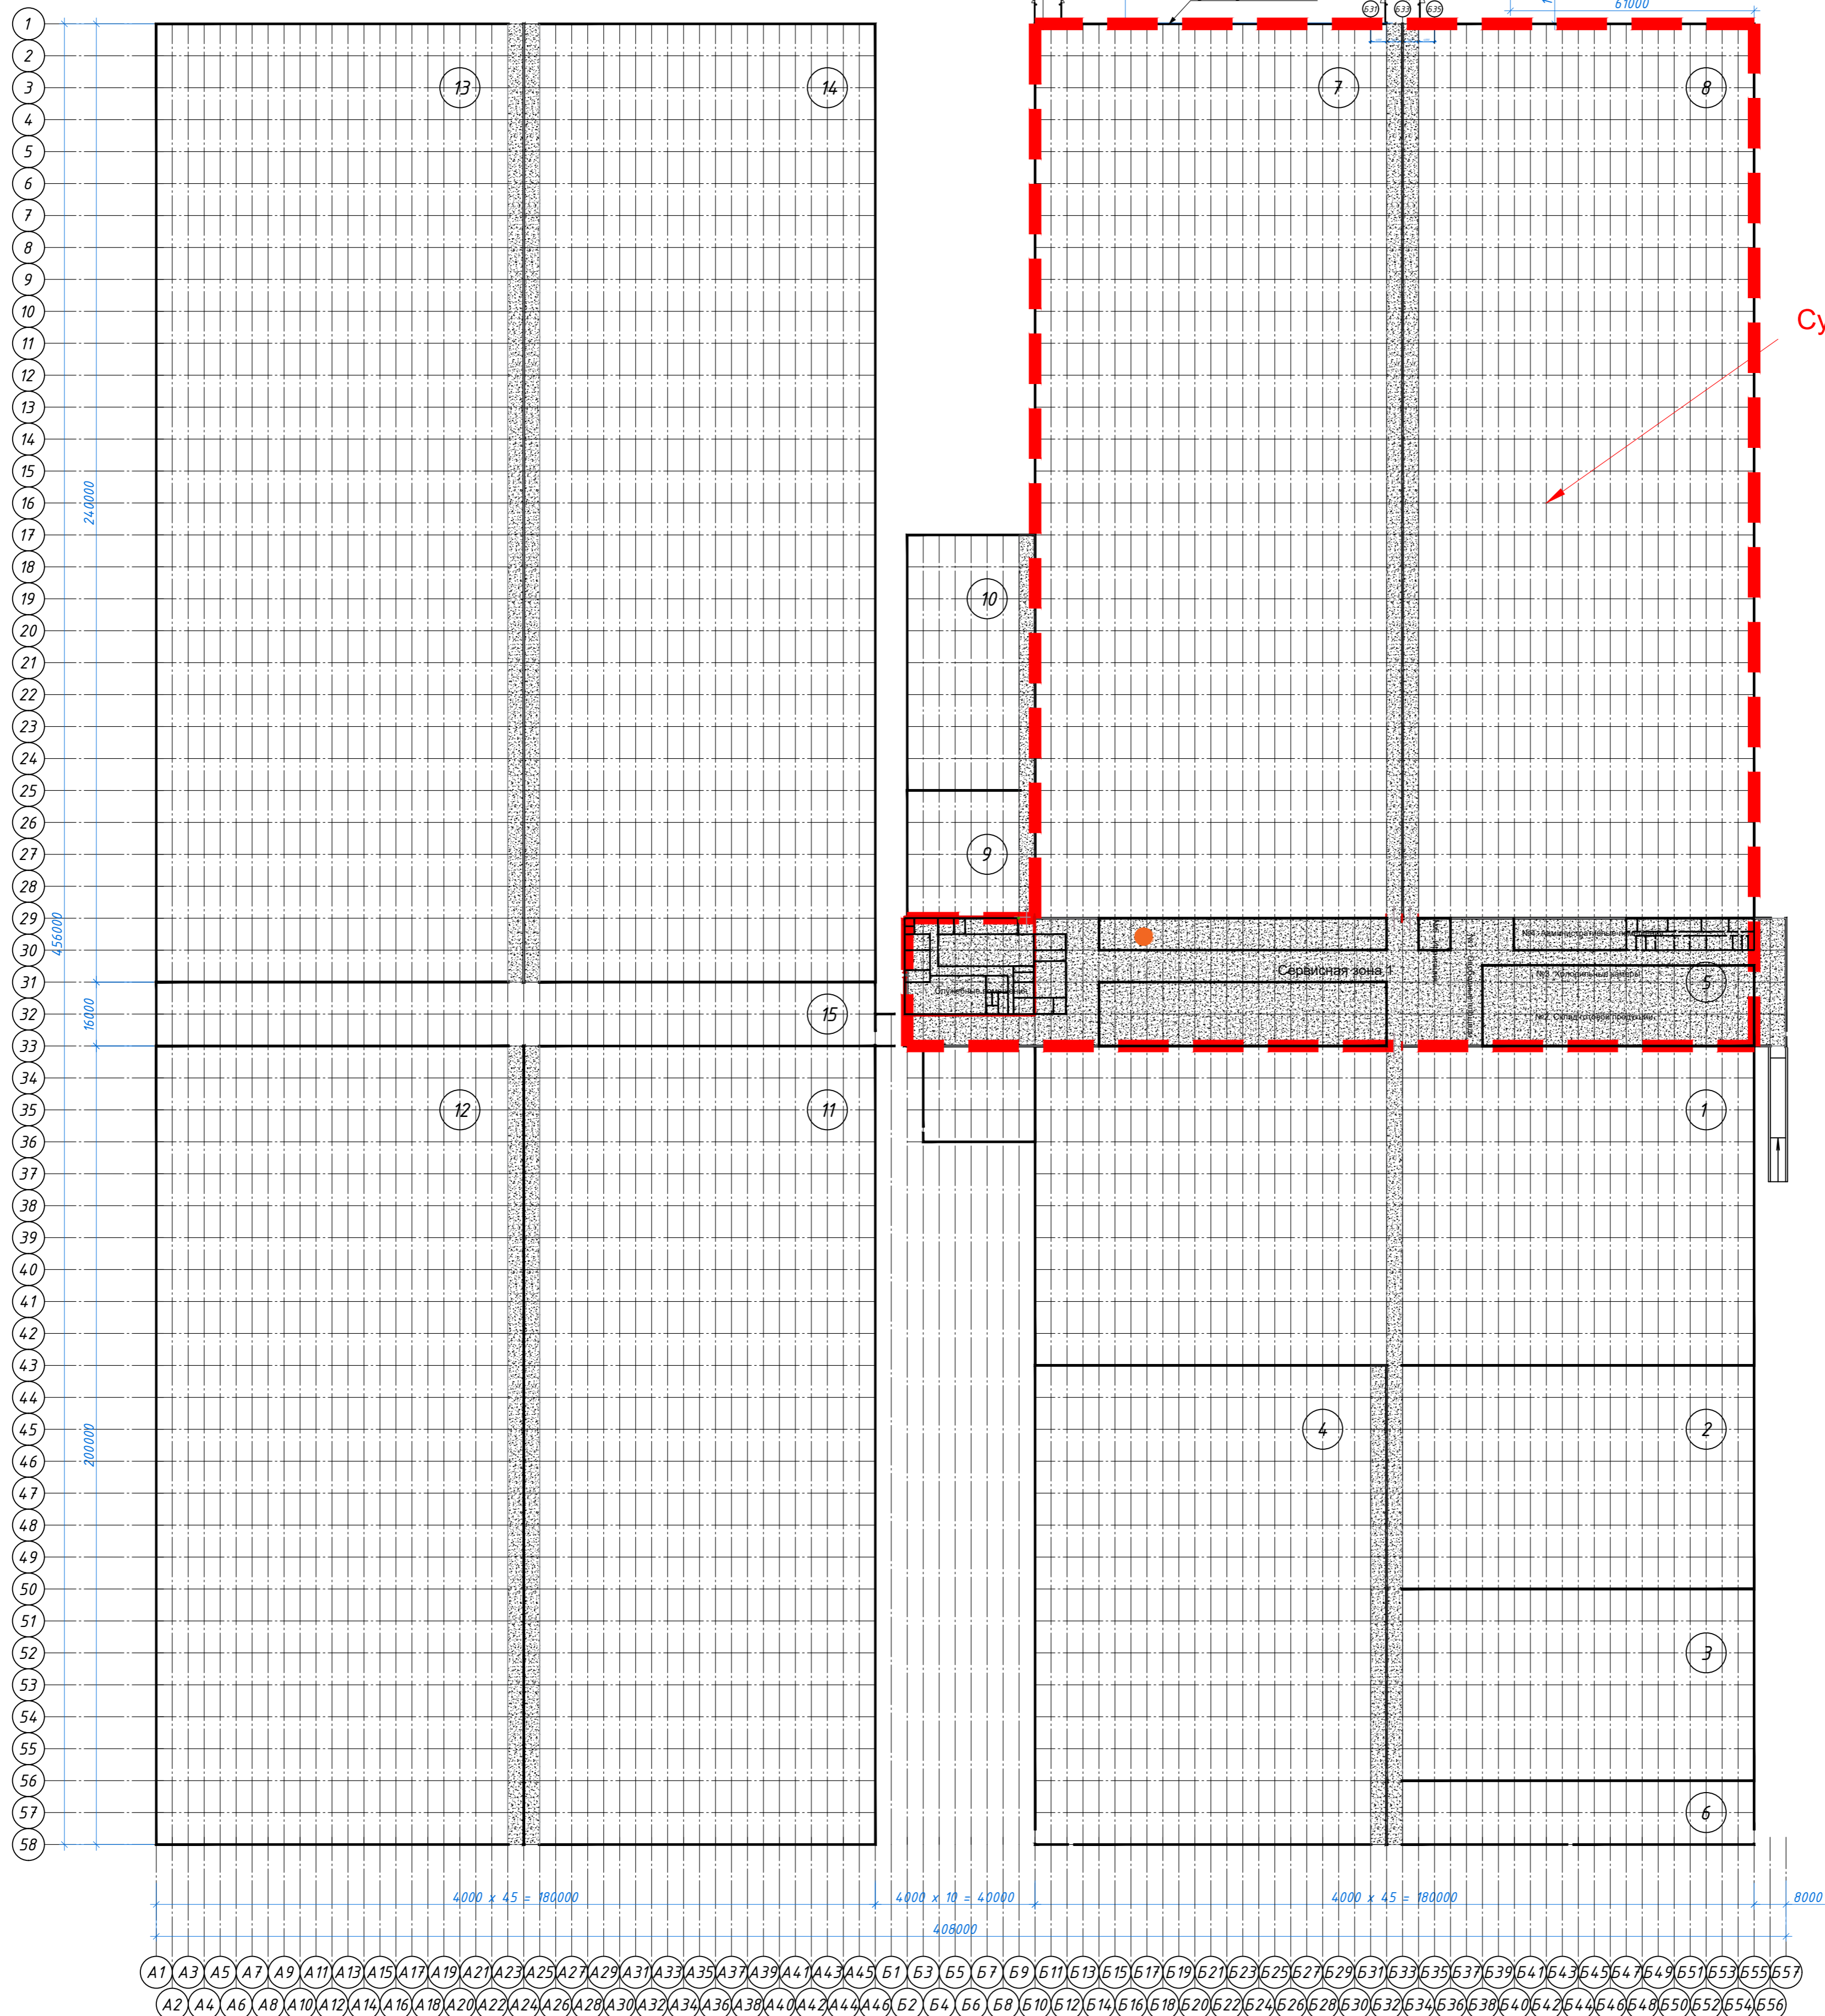

Создано

Век: шк. №

Лист: и дата

Имя: № подл.

07/2024-ПЗУ				
Строительство селекционно-семеноводческого центра площадью 15 га, расположенного по адресу: Московская область, Воскресенский муниципальный район, с/п. Фединское, вблизи д. Ратчиново				
Изм.	Кол. уч.	Лист	№ док.	Подп.
ГИП	Водопольнов	07.24		
Н.контр.	Ивантьев	07.24		
Разраб.	Ивантьев	07.24		
Пров.	Мозговой	07.24		
Блок многопролетных теплиц			Стая	Лист
План на отм. 0,000			П	1