



РУ-10 кВ					
1 секция сборных шин			2 секция сборных шин		
Камера №5		Камера №3	Камера №1	Камера №2	Камера №4
Т-1		Линия	СВ	СР	Линия
(1 с ш) АДЗ1Т 50x5			АДЗ1Т 50x5 (2 с ш)		

T-1

№№ пп	Наименования показателя	Ед изм	Блок 1
1	Напряжение питания электроприемников	В	400/230
2	Расчетная мощность	кВт	711,2
3	Расчетный ток	А	1101,98
4	Коэффициент мощности	tgφ	0,2
5	Категория электроснабжения		III

T-2

№№ пп	Наименования показателя	Ед изм	Блок 1
1	Напряжение питания электроприемников	В	400/230
2	Расчетная мощность	кВт	711,2
3	Расчетный ток	А	1101,98
4	Коэффициент мощности	tgφ	0,2
5	Категория электроснабжения		III

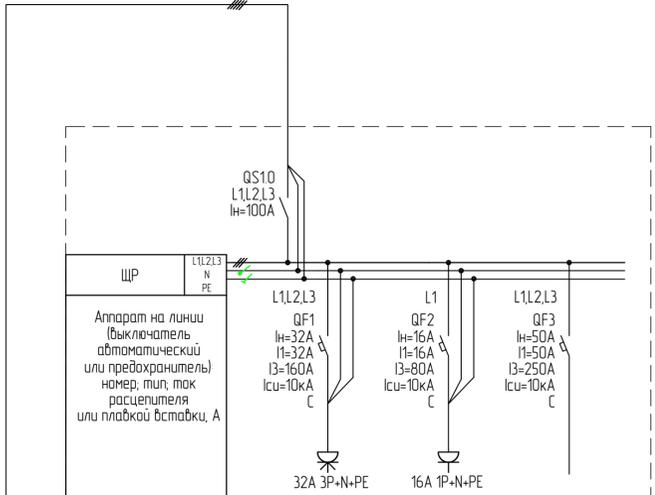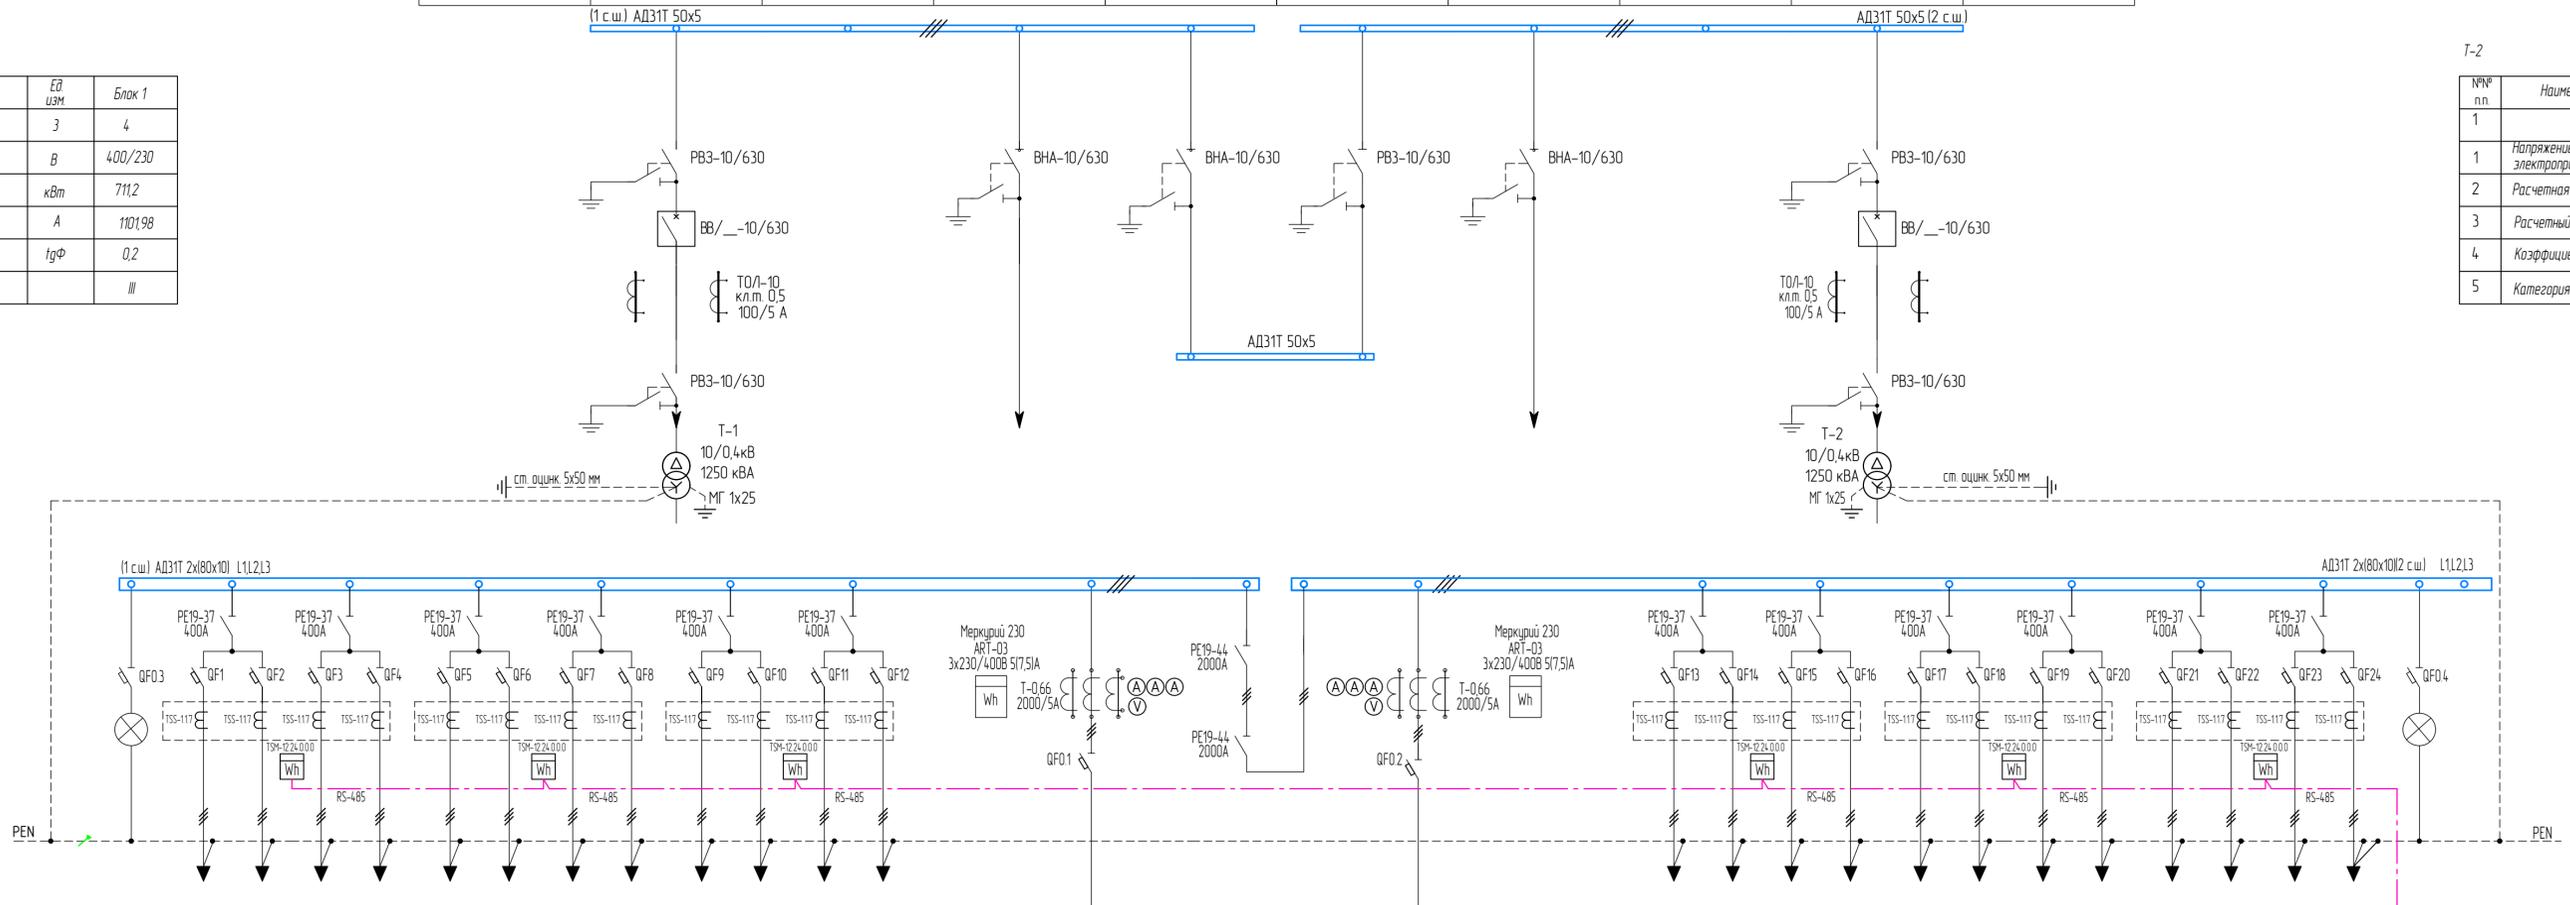

Тип панели													Ввод 1		Ввод 2											
Номер по плану																										
Назначение панели																										
Автомат																										
Рубильник																										
Номинал вставки																										
Ток оплечения	200	200	200	200	200	200	200	200	200	200	200	200	200	200	200	200	200	200	200	200	200	100				
Трансформаторы тока													2000/5		2000/5											
Амперметр																										
Учет																										
Наименование присоединения	ПУ1	ПУ2	ПУ3	ПУ4	ПУ5	ПУ6	ПУ7	Резерв	Резерв	Резерв	Резерв	Резерв										ЩР				

TSC-8.24.000  
A1 в систему энергомонтажного предприятия  
Ethernet

09-2023/ПР-30					
"Реконструкция теплиц ОП "Алтайское" ООО Тепличный комбинат "Толмачевский" по Павловскому тракту 337/2, 337/3 в г. Барнауле"					
Изм.	Копуч	Лист	№ док	Подп.	Дата
Разраб.	Яроби				08.24
Проверил					
Участок №7			Стация	Лист	Листов
			Р	3	
Н.контр.	Принципиальная однолинейная схема ТП-20				ООО "Стройинжиниринг XXI"
ГИП	Кондрахин			08.24	

Составлено  
Взаим. инф. №  
Подпись и дата  
Инф. № подл.



РУ-10 кВ					
1 секция сборных шин			2 секция сборных шин		
Камера №5		Камера №3	Камера №1	Камера №2	Камера №4
Т-1		Линия	СВ	СР	Линия
(1 с.ш.) АДЗ1Т 50x5			АДЗ1Т 50x5 (2 с.ш.)		

T-1

№№ пп	Наименования показателя	Ед. изм.	Блок 1
1	Напряжение питания электроприемников	В	400/230
2	Расчетная мощность	кВт	711,2
3	Расчетный ток	А	1101,98
4	Коэффициент мощности	tgφ	0,2
5	Категория электроснабжения		III

T-2

№№ пп	Наименования показателя	Ед. изм.	Блок 1
1	Напряжение питания электроприемников	В	400/230
2	Расчетная мощность	кВт	711,2
3	Расчетный ток	А	1101,98
4	Коэффициент мощности	tgφ	0,2
5	Категория электроснабжения		III

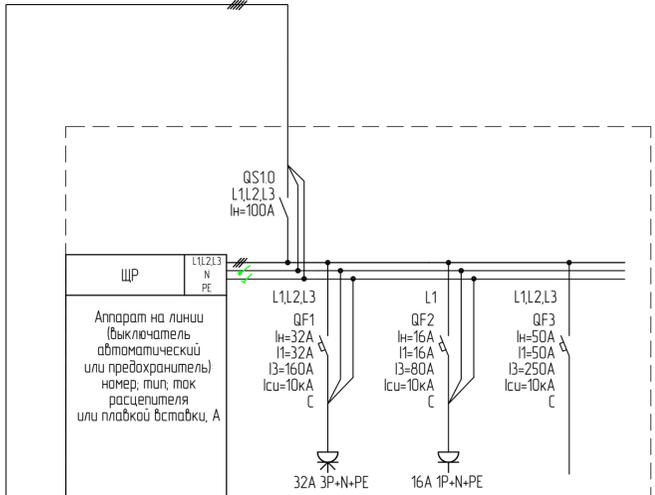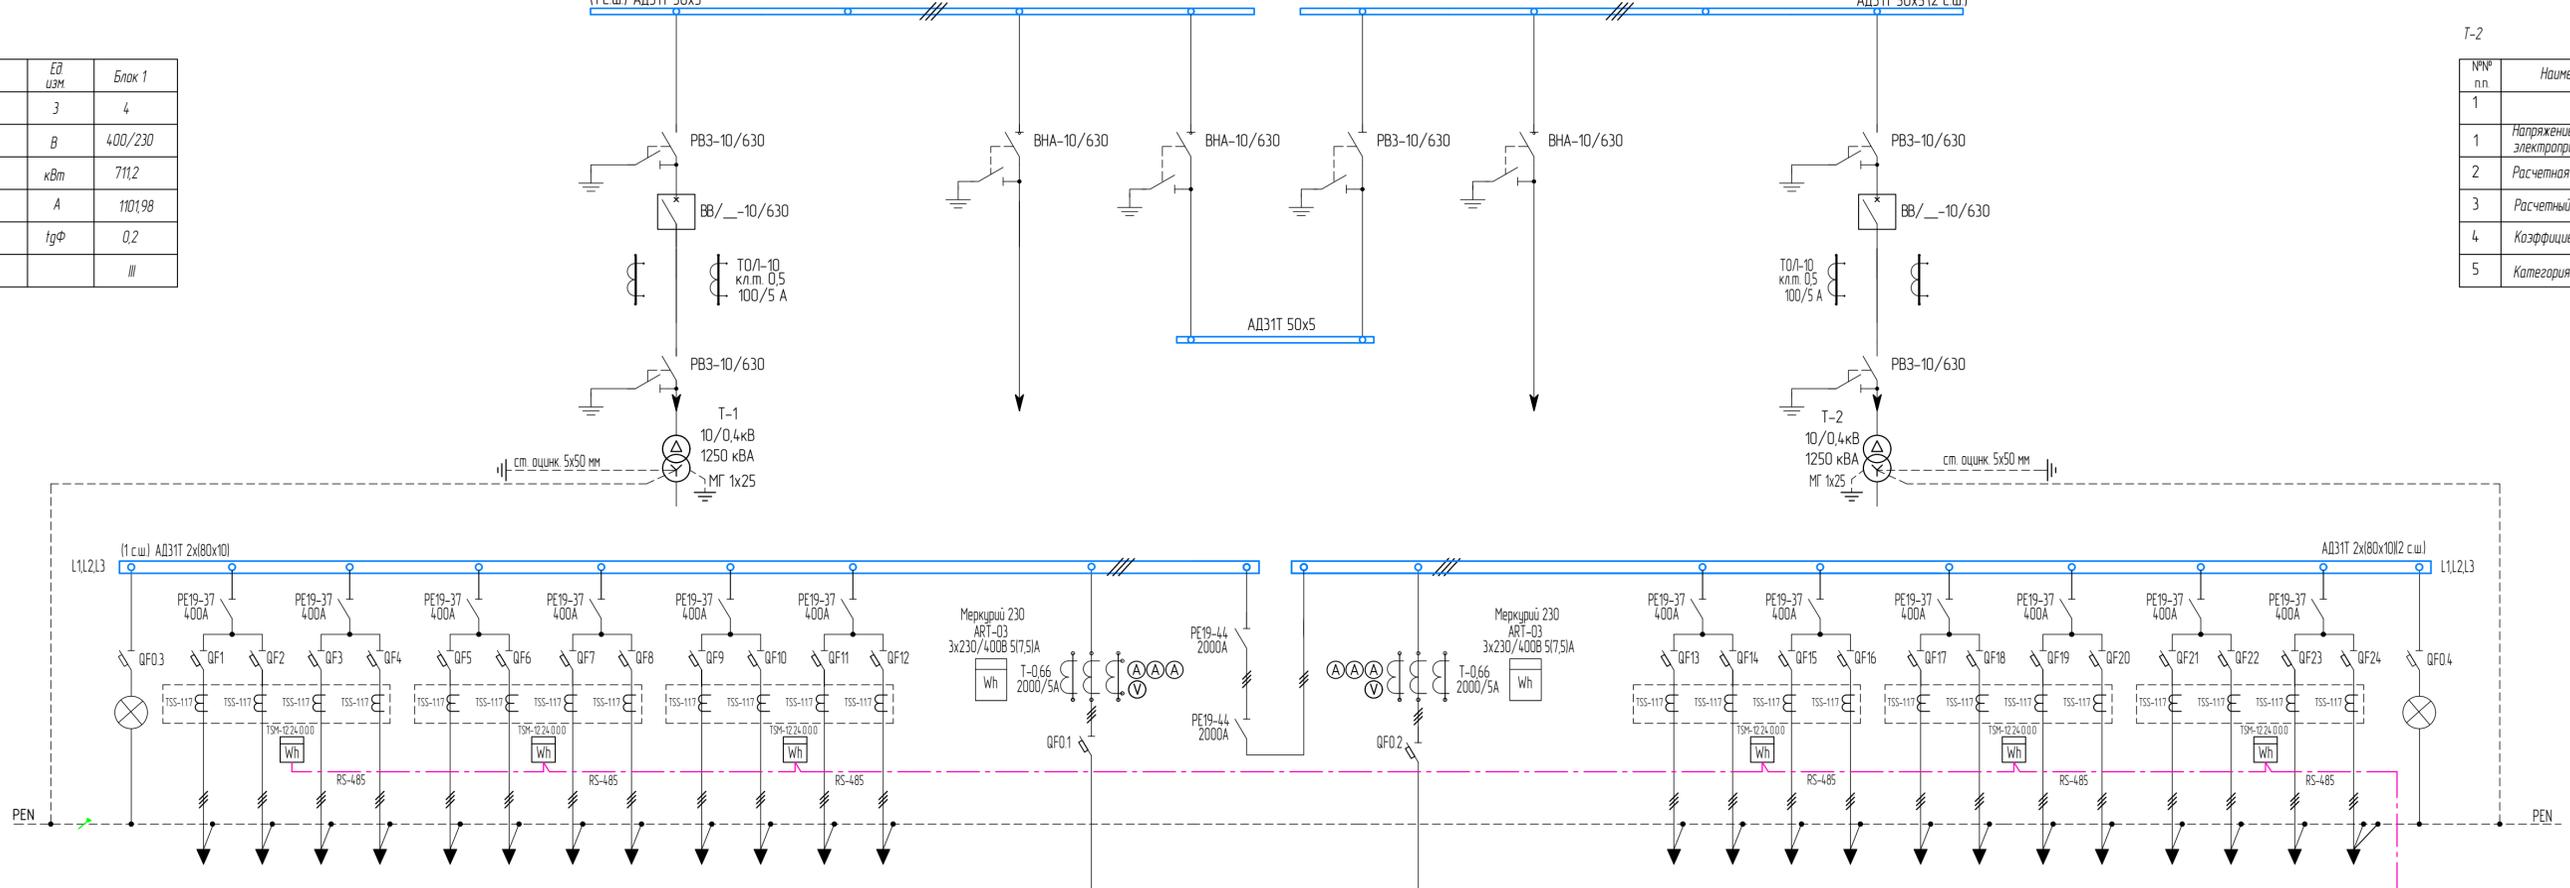

Тип панели													Ввод 1	Ввод 2												
Номер по плану																										
Назначение панели																										
Автомат																										
Рубильник																										
Номинал вставки																										
Ток оплечения	200	200	200	200	200	200	200	200	200	200	200	200	200	200	200	200	200	200	200	200	200	100				
Трансформаторы тока													2000	2000												
Амперметр													2000/5	2000/5												
Учет													2000	2000												
Наименование присоединения	ПУ15	ПУ16	ПУ17	ПУ18	ПУ19	ПУ20	ПУ21	Резерв	ЩР																	

TSC-8.24.000  
A2 в систему энергомонтажного предприятия Ethernet

09-2023/ПР-30					
"Реконструкция теплиц ОП "Алтайское" ООО Тепличный комбинат "Толмачевский" по Павловскому тракту 337/2, 337/3 в г. Барнаул"					
Изм.	Копч.	Лист	№ док	Подп.	Дата
Разраб.	Яровой				08.24
Проверил					
Участок №7			Стация	Лист	Листов
			Р	4	
Н.контр.	Принципиальная однолинейная схема ТП-21				ООО "Стройинжиниринг XXI"
ГИП	Кондрахин			08.24	

Составлено  
Взаим. инф. №  
Подпись и дата  
Инф. № подл.